


**ZIE BIJZONDERE
VOORWAARDE(N)**



profiel buur rechts
profiel buur links

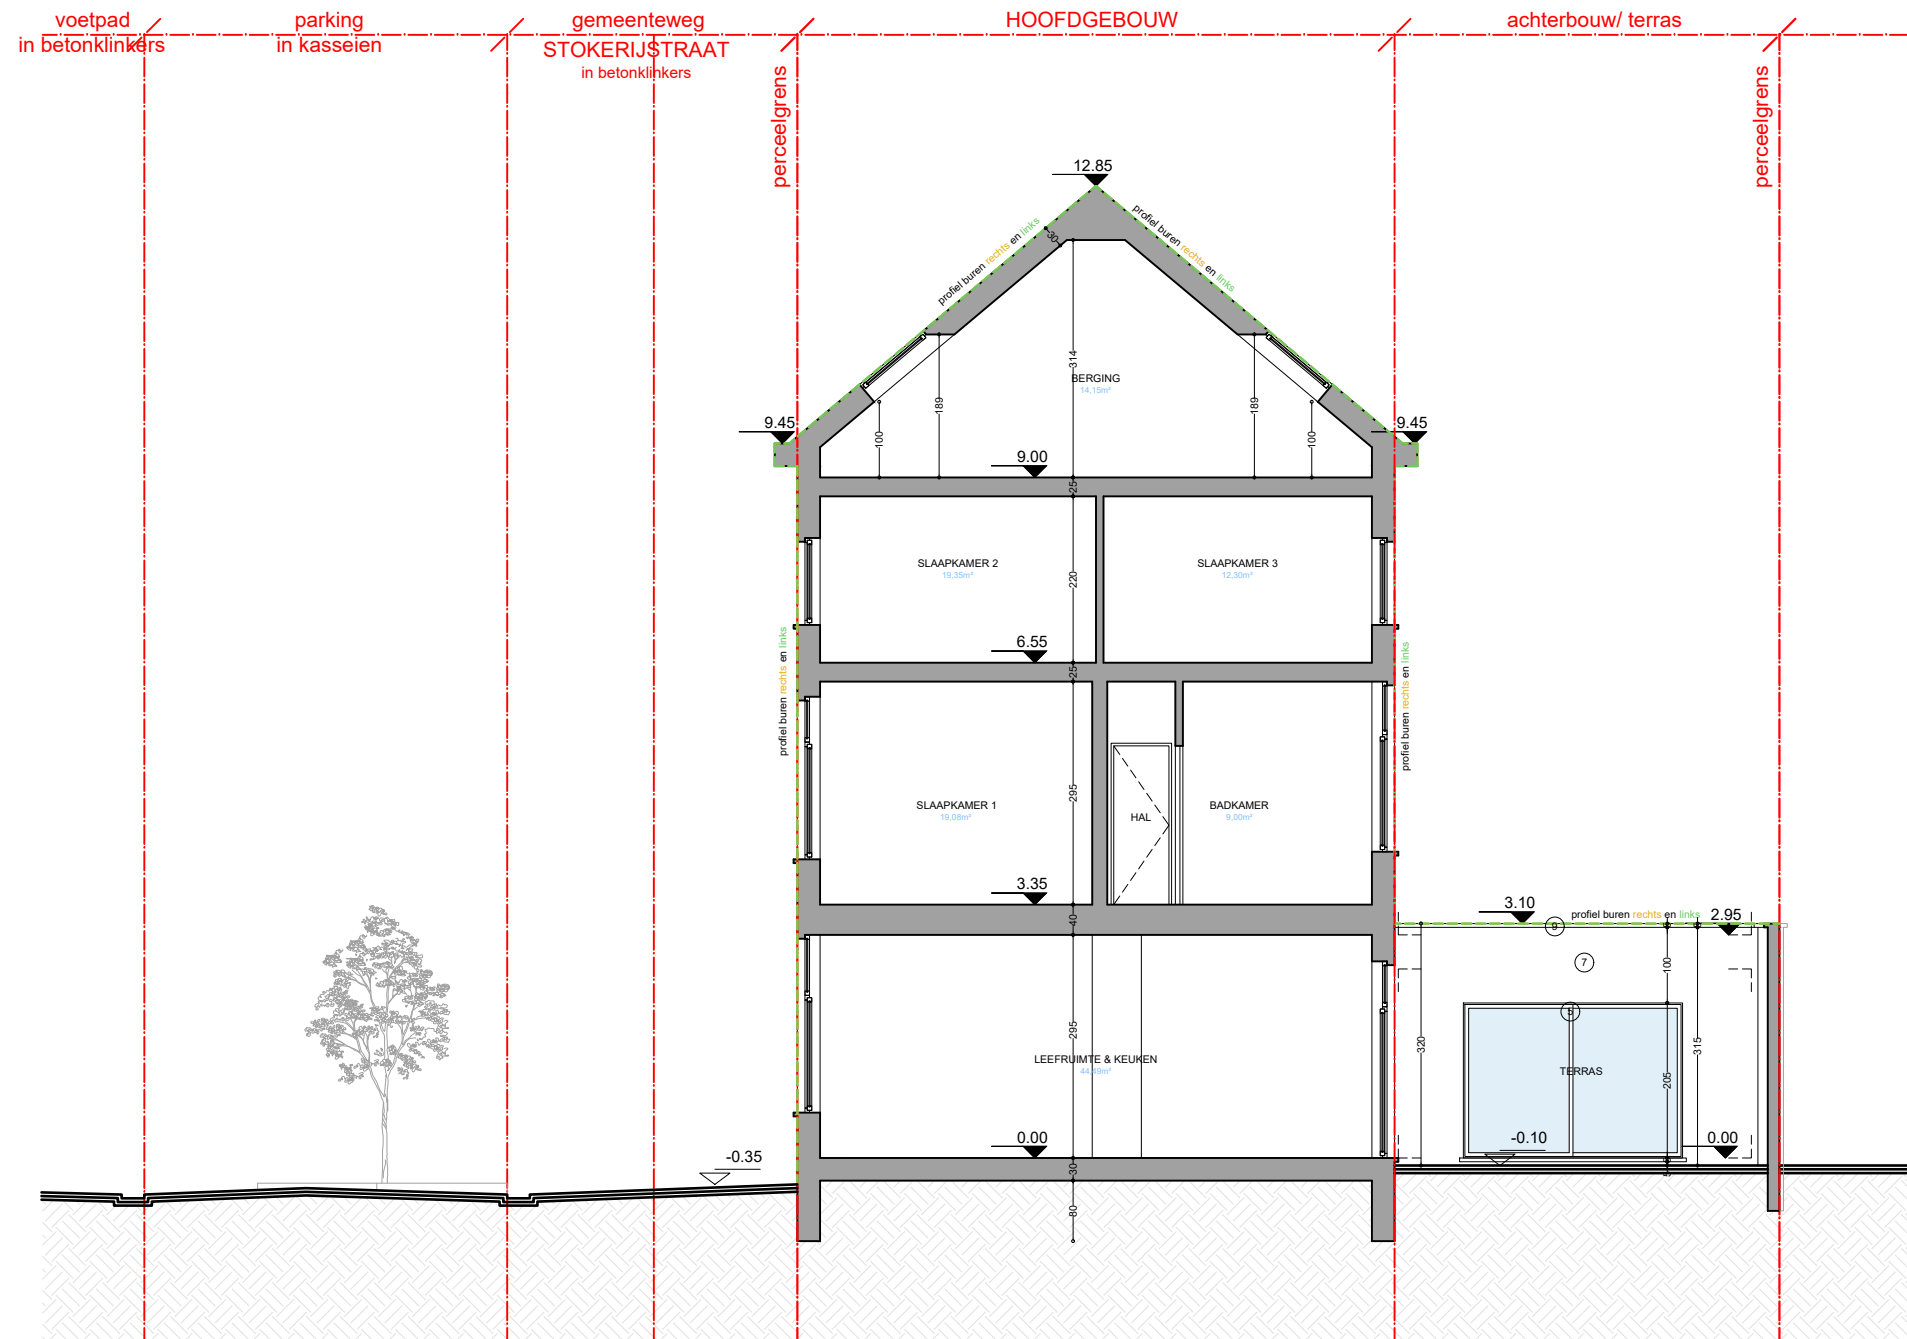


planinhoud
Terreinprofiel AA
Geplande toestand

dossier
Stokerijstraat 9
9000 Gent

stabiliteit
stabiliteitswerken uit te voeren volgens studie ingenieur

maatvoering
Deze plannen zijn opgesteld als principetekeningen, de afmetingen zijn richtgevend. Alle documenten en maten dienen vooraf en tijdens de werken gecontroleerd te worden. Alle afwijkingen dienen gemeld te worden aan de architect en opdrachtgever. Deze plannen zijn onder voorbehoud van stabiliteitsstudie en technieken.

<i>plan</i> 35/35	<i>schaal</i> 1/100	<i>datum</i> 26/04/2024	
----------------------	------------------------	----------------------------	---

