


**ZIE BIJZONDERE  
VOORWAARDE(N)**

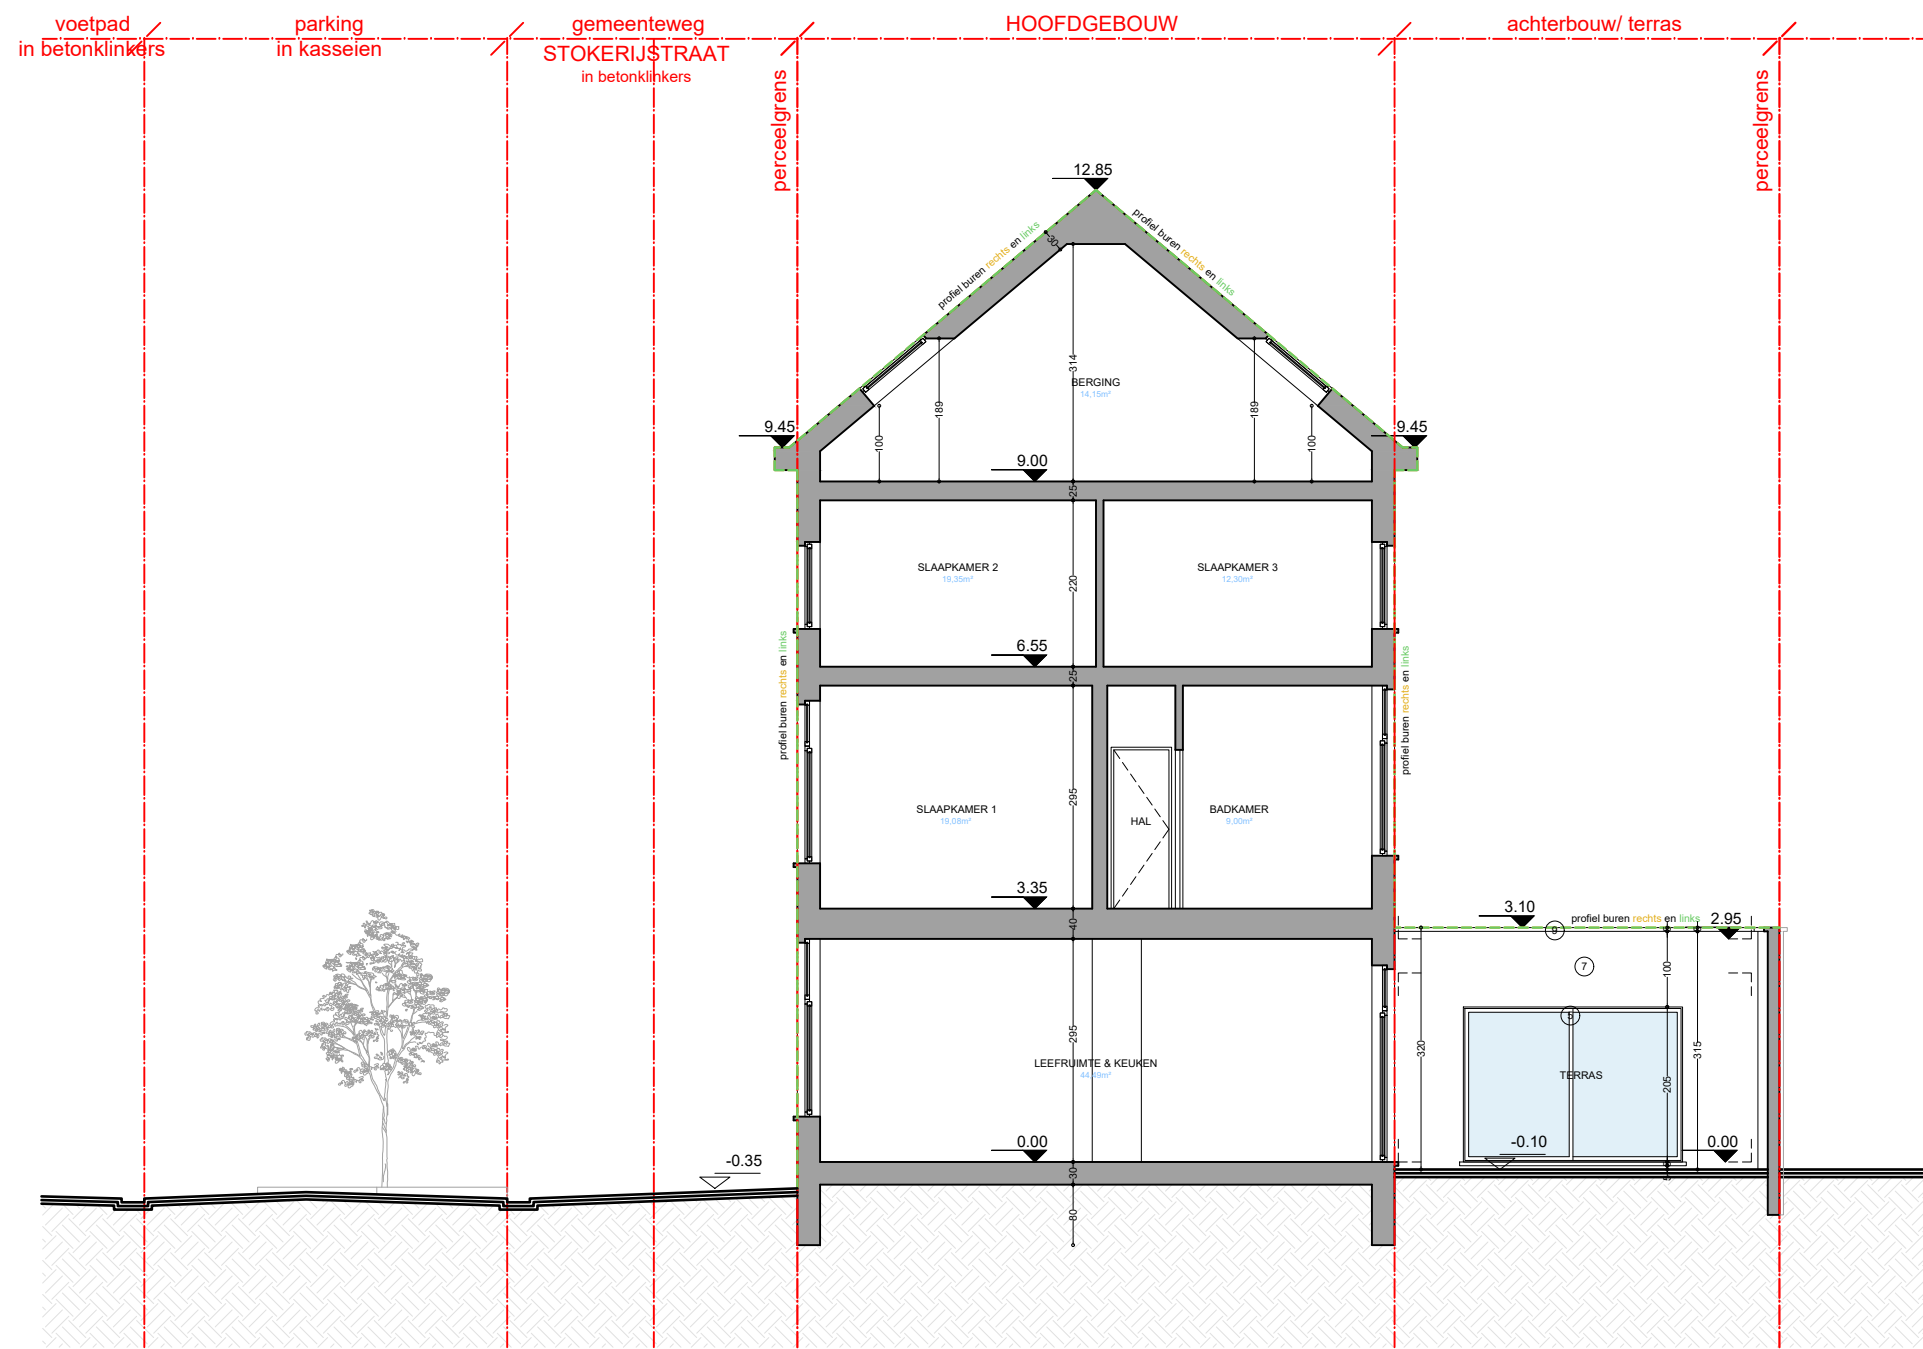

--- profiel buur rechts  
--- profiel buur links



planinhoud  
Sneede AA  
Geplande toestand  
dossier  
Stokerijstraat 9  
9000 Gent

stabiliteit  
stabiliteitswerken uit te voeren volgens studie ingenieur  
maatvoering  
Deze plannen zijn opgesteld als principetekeningen, de afmetingen zijn richtgevend. Alle documenten en maten dienen vooraf en tijdens de werken gecontroleerd te worden. Alle afwijkingen dienen gemeld te worden aan de architect en opdrachtgever. Deze plannen zijn onder voorbehoud van stabiliteitsstudie en technieken.

EPB, veiligheid & ventilatie  
verplichte aanstelling van een veiligheidscoördinator, EPB- en ventilatieverslaggever

plan 31/35	schaal 1/100	datum 26/04/2024	
---------------	-----------------	---------------------	--