


**ZIE BIJZONDERE
VOORWAARDE(N)**

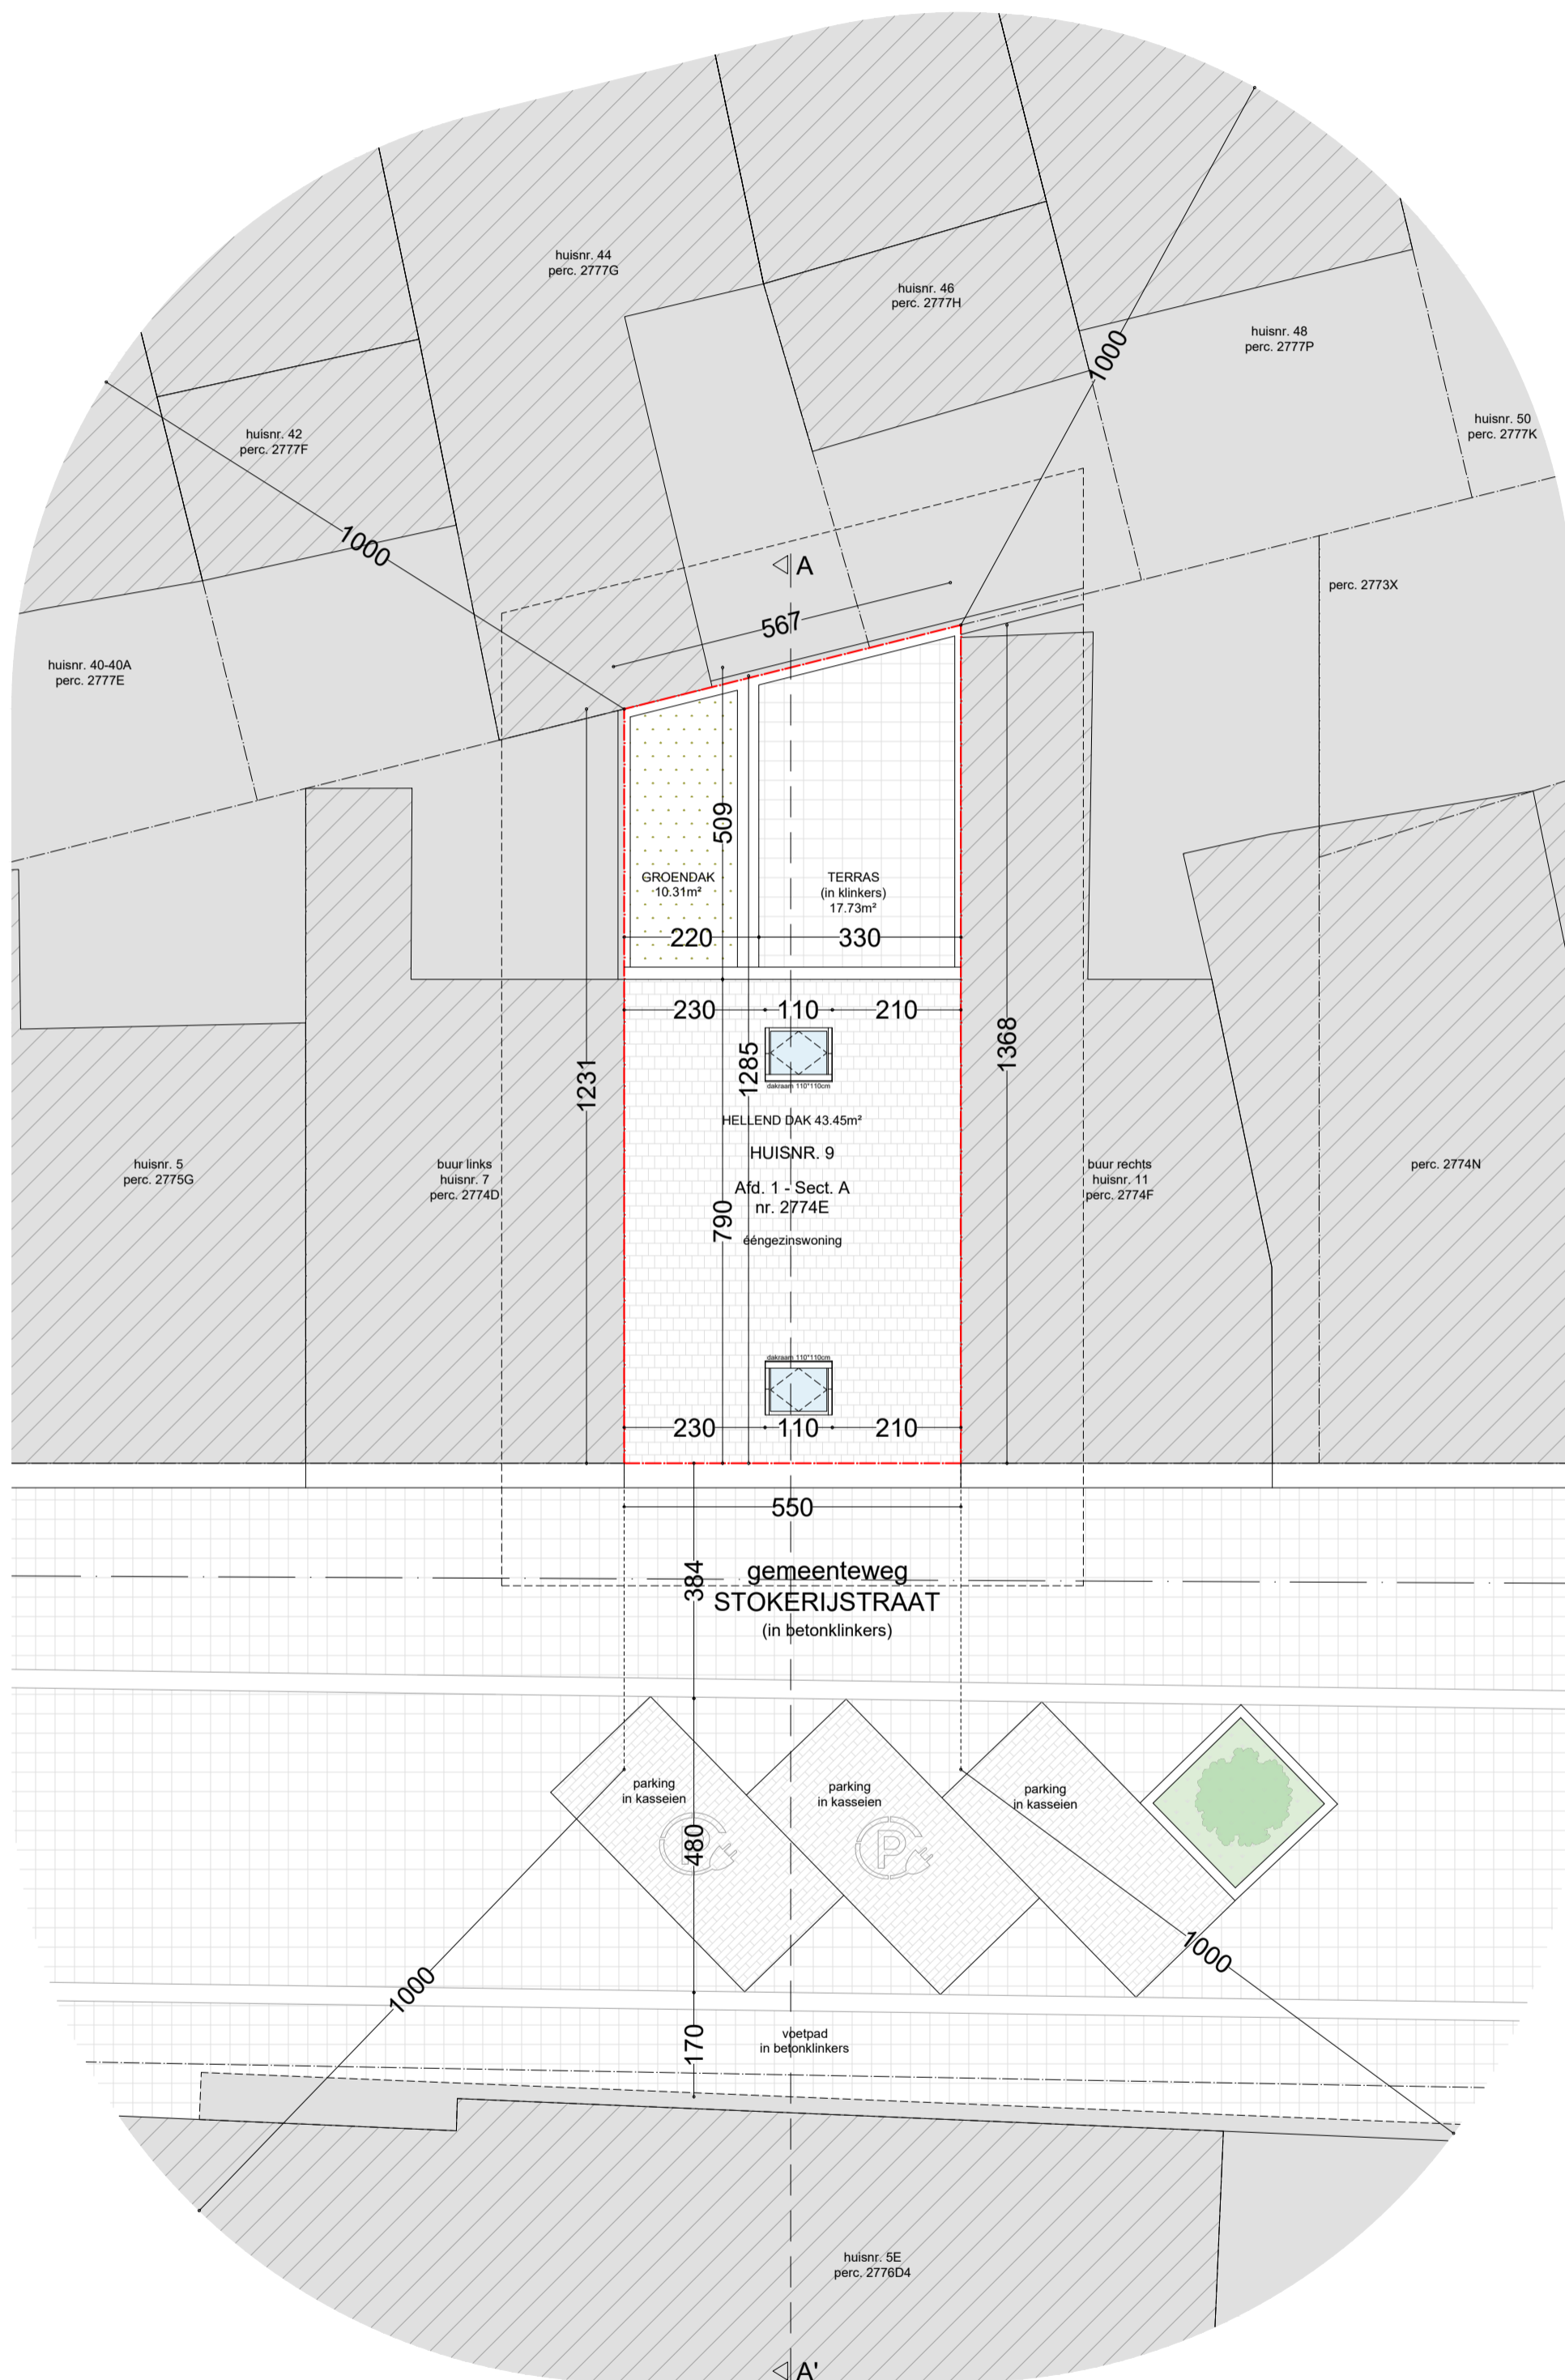

planinhoud
Inplantingsplan
Geplande toestand
dossier
Stokerijstraat 9
9000 Gent

stabiel stabielwerken uit te voeren volgens studie ingenieur	EPB, veiligheid & ventilatie verplichte aanstelling van een veiligheidscoördinator, EPB- en ventilatieverantwoordelijke			
maatschappij Deze plannen zijn opgesteld als principetekeningen, de afmetingen zijn niet gebonden. Alle documenten en maten dienen vooraf en tijdens de werken gecontroleerd te worden. Alle afwijkingen dienen gemeld te worden aan de architect en opdrachtgever. Deze plannen zijn onder voorbehoud van stabiliteitsstudie en technieken.				
plan 25/35	schaal 1/100	datum 26/04/2024		