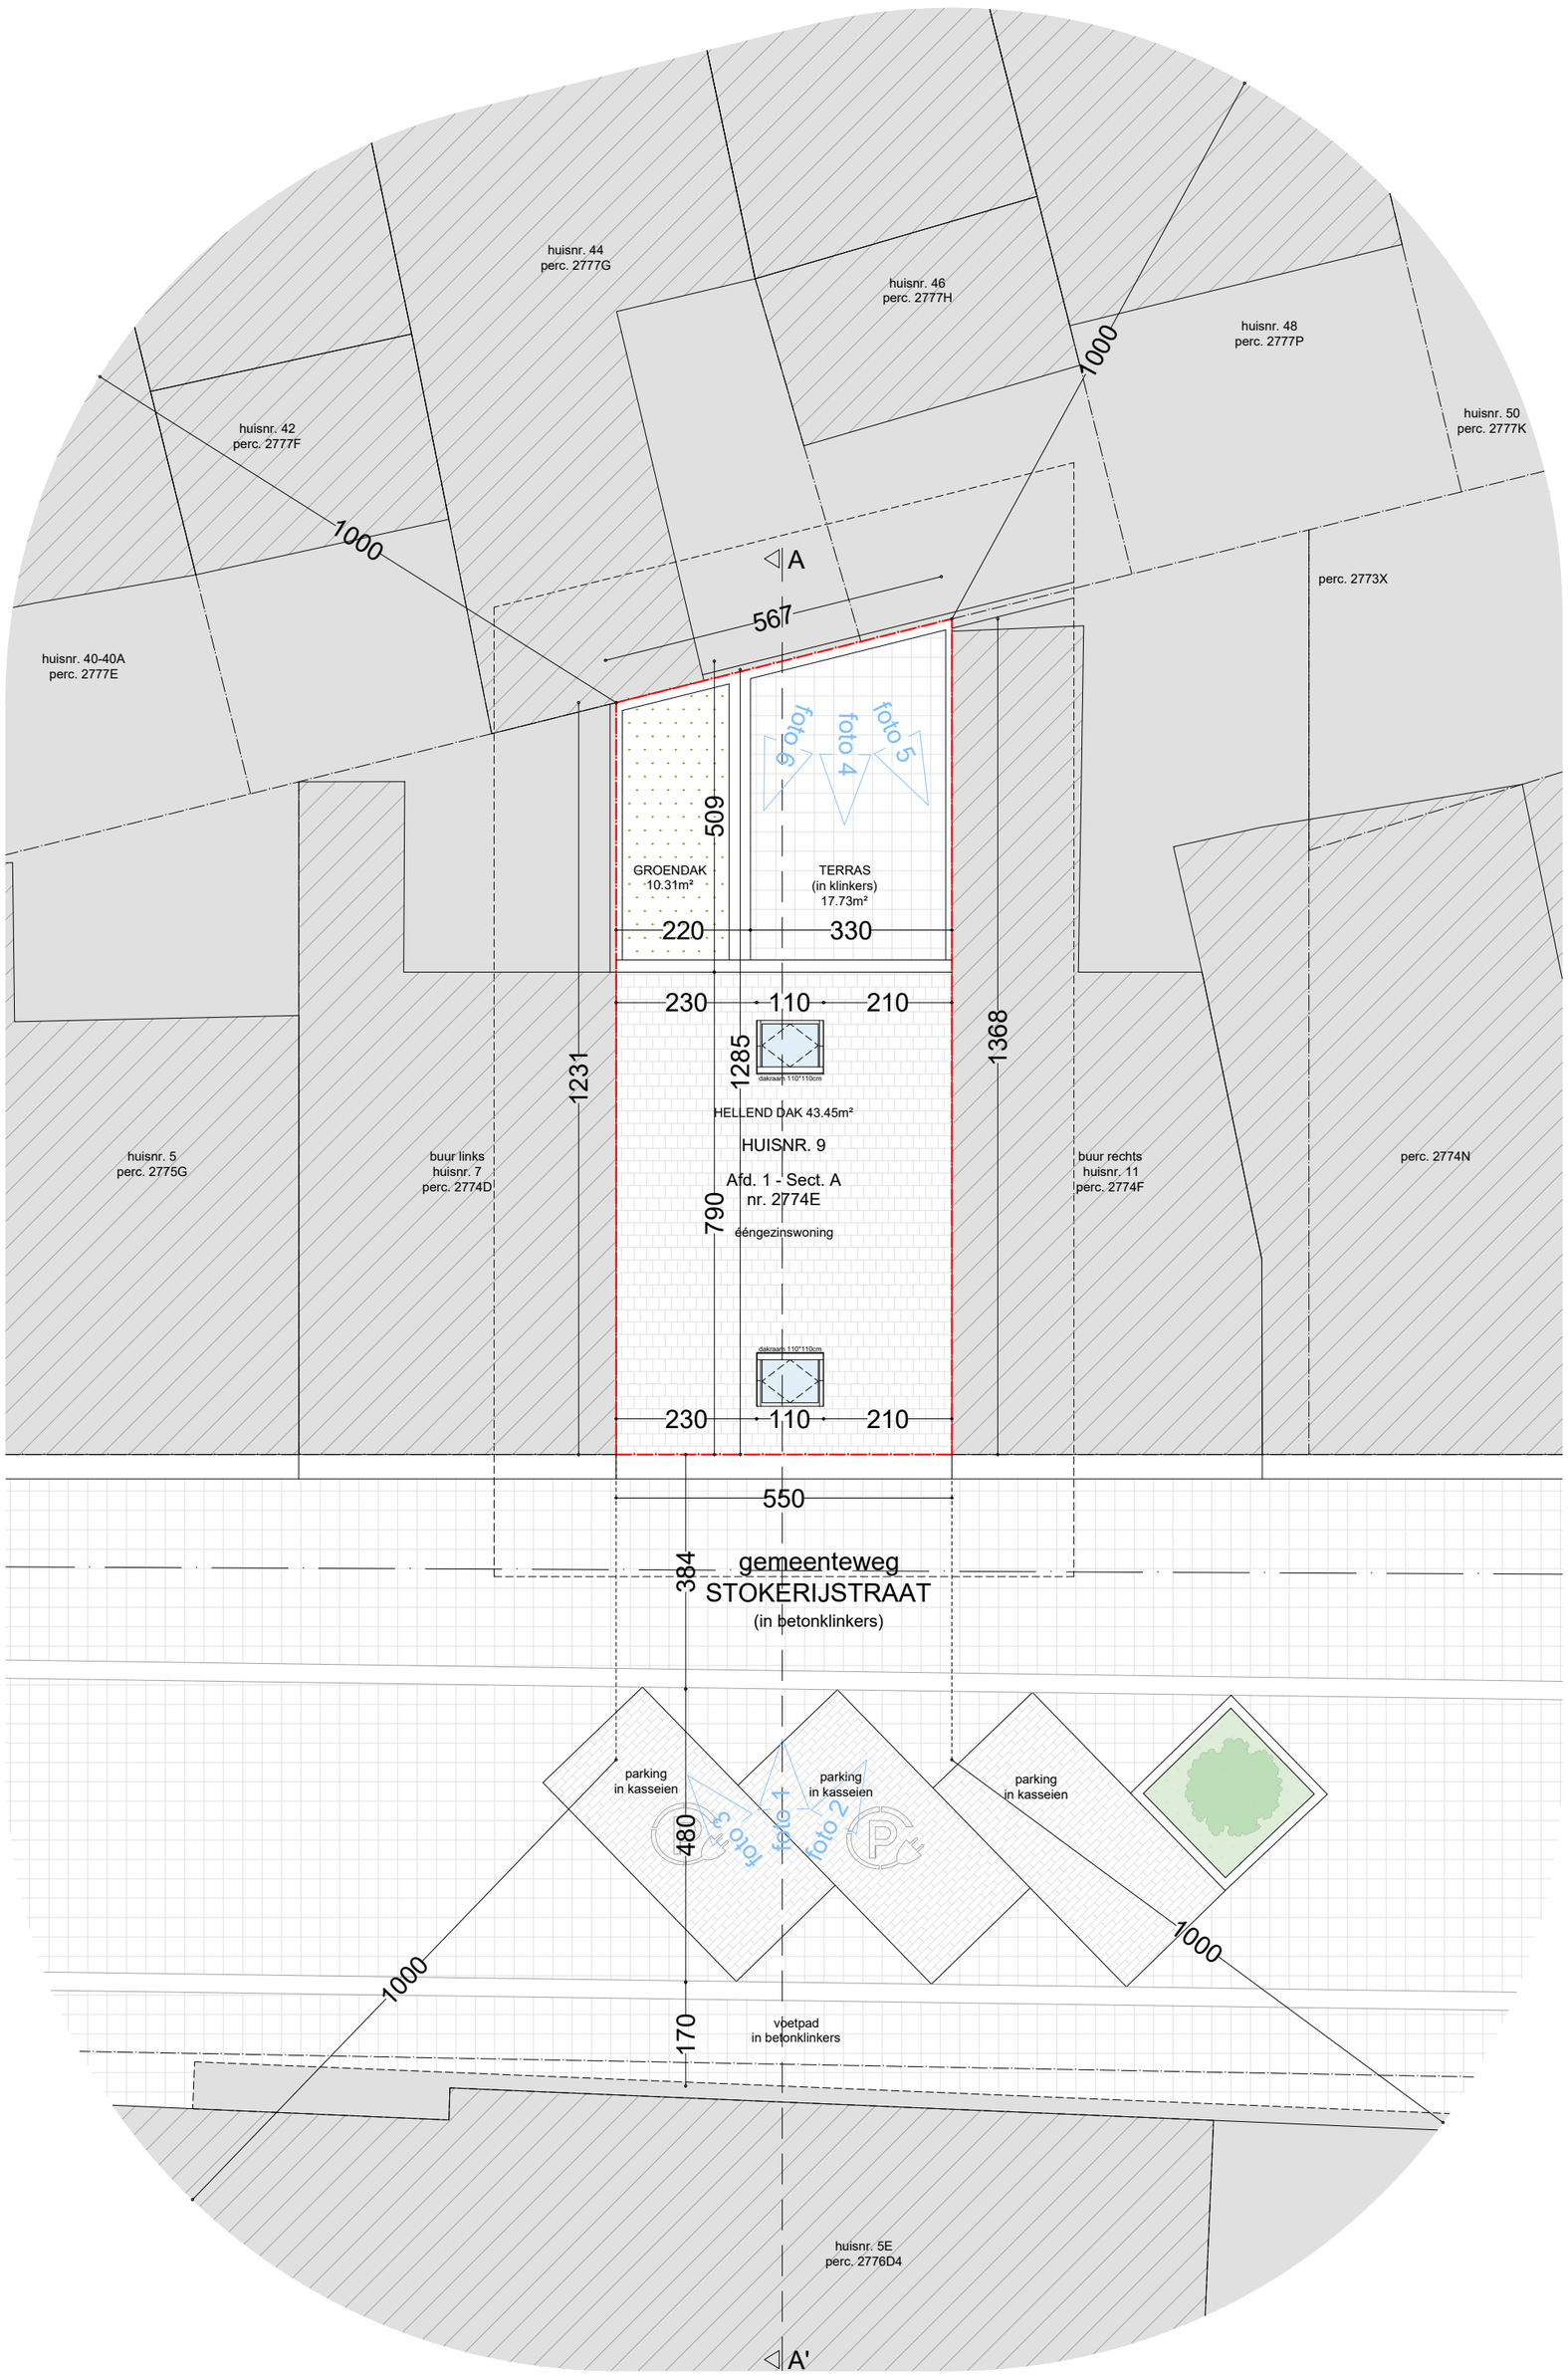

0 1 2 3 4 5 6 7 8 9 10

stabiliteit
stabiliteitswerken uit te voeren volgens studie ingenieur

EPB, veiligheid & ventilatie
verplichte aanstelling van een veiligheidscoördinator, EPB- en ventilatieverslaggever

maatvoering
Deze plannen zijn opgesteld als principetekeningen, de afmetingen zijn richtgevend. Alle documenten en maten dienen vooraf en tijdens de werken gecontroleerd te worden. Alle afwijkingen dienen gemeld te worden aan de architect en opdrachtgever. Deze plannen zijn onder voorbehoud van stabiliteitsstudie en technieken.

planinhoud

Inplantingsplan
Bestaande toestand

dossier

Stokerijstraat 9
9000 Gent

plan	*schaal*	*datum*
2/35	1/100	26/04/2024

N

VERTONGEN ARCHITECTEN