


Dwars- en lengteprofiel

ZIE BIJZONDERE VOORWAARDE(N)

Dwarsprofiel


V-vlak
5.00m.

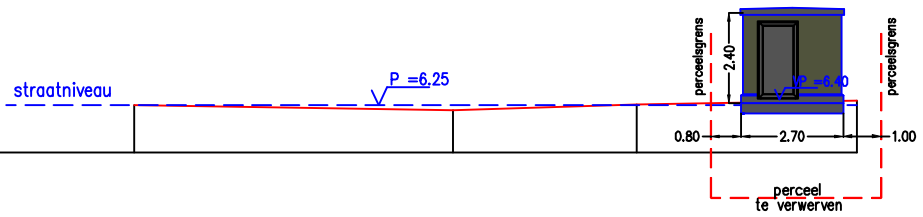

Terreinhoogte	6.26	6.12	6.27	6.38
Tussenafstand		8.44	4.86	5.84
Cumulafstand	0.00	8.44	13.30	19.14

Lengteprofiel

V-vlak
5.00m.

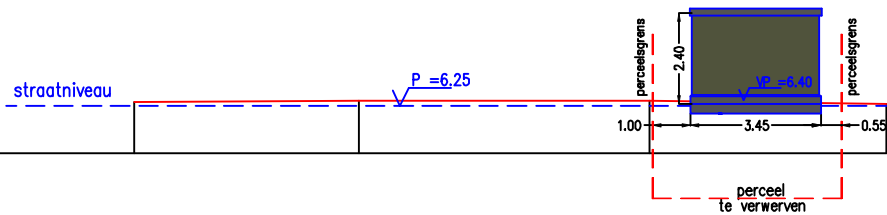

Terreinhoogte	6.35	6.38	6.37	6.30
Tussenafstand		5.95	7.70	6.25
Cumulafstand	0.00	5.95	13.65	19.90

SCHAAL: 1/200 DOSSIERNUMMER: 91003091



	STEENSLAG		BOORDSTEEN CATEGORIE 2		HOOG		HYDRANT		STRUIK
	BETONTEGELS		BOORDSTEEN		W		STRAATKAP WATER		LOOFBOOM
	BETONSTRAATSTENEN		RAND VAN DE RIJBAAN		F		STRAATKAP ELECTR.		STRONK
	BETON		GRENS ONVERHARDE ZONE		G		STRAATKAP GAS		NAALDBOOM
	ASFALT		HAAG		D		DEKSEL DIVERS		HUISAANSLUITING DWA
	KASSEIEN		BOVENKANT TALUD		S		SLIKKER		HUISAANSLUITING RWA
	DORPELPEIL GARAGE		AS GRACHT		R		DEKSEL RIOLERING ROND		PAAL DIVERS
	DORPELPEIL HUIS		BIJGEBOUW		V		DEKSEL RIOLERING VIERKANT		ELEKTRICITEITSPAAL
	REFLECTORPAALTJE		GEBOUW		A		AFSLUITING ALGEMEEN		VERLICHTINGSPAAL
	POLYGOONPUNT		MUUR HOOG		W		WEIDEAFSLUITING		SIGNALISATIE VERKEERSTEKEN
	GRENSPAAL BESTAAND		MUUR LAAG		B		AFSLUITING BETONPLATEN		SIGNALISATIE PLAATSDAAM