


# DETAIL AFWERKING

**ZIE BIJZONDERE  
VOORWAARDE(N)**

Nr. 42

Rondom de cabine mag geen enkele vorm van verharding aangelegd worden, enkel ter hoogte van de deur kan een pad aangelegd worden.

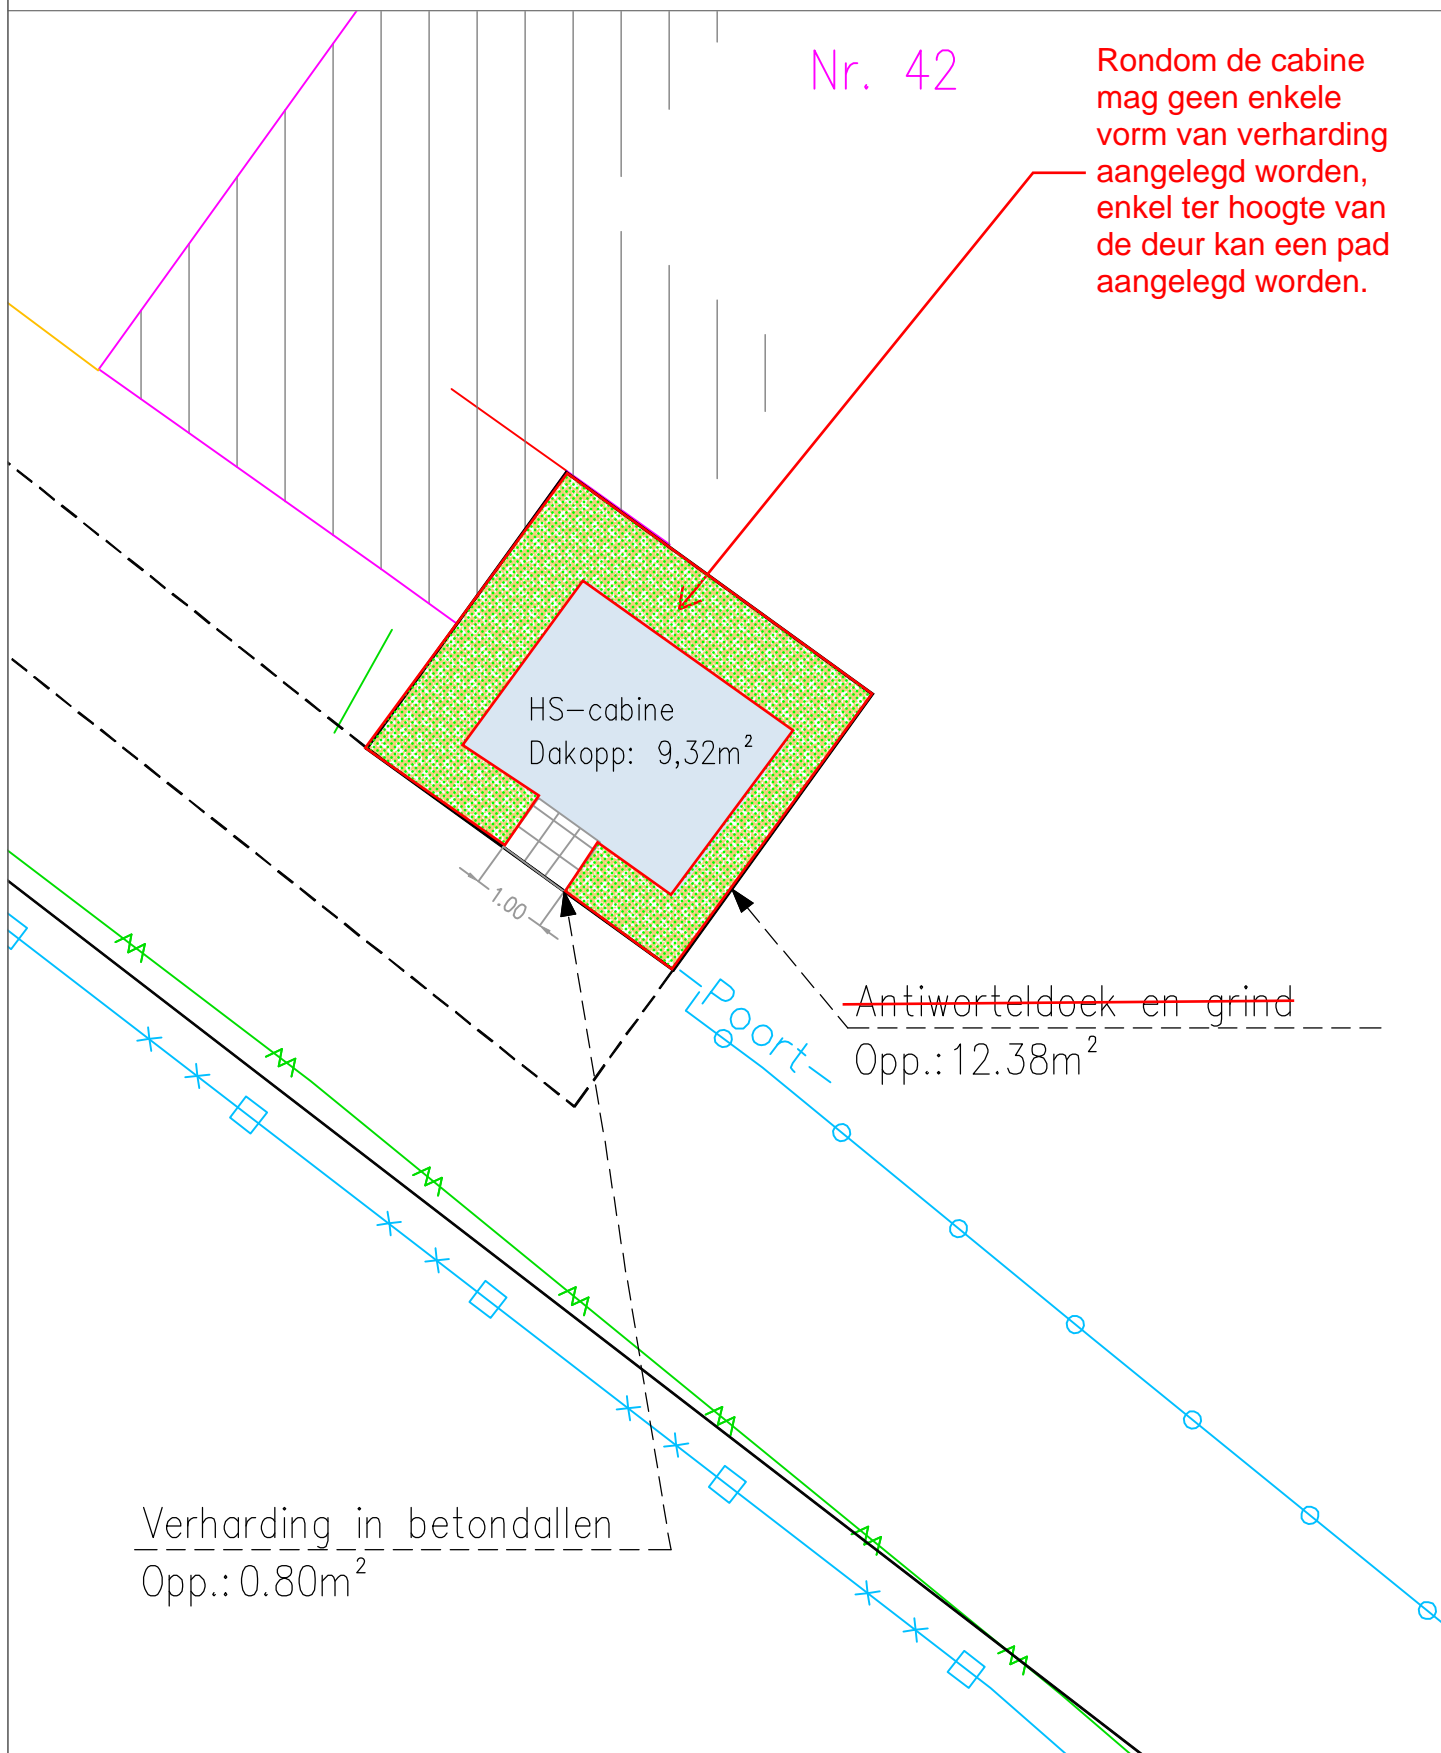

SCHAAL: 1/100 DOSSIERNUMMER: 91003091

0 4 8 12 16 20m