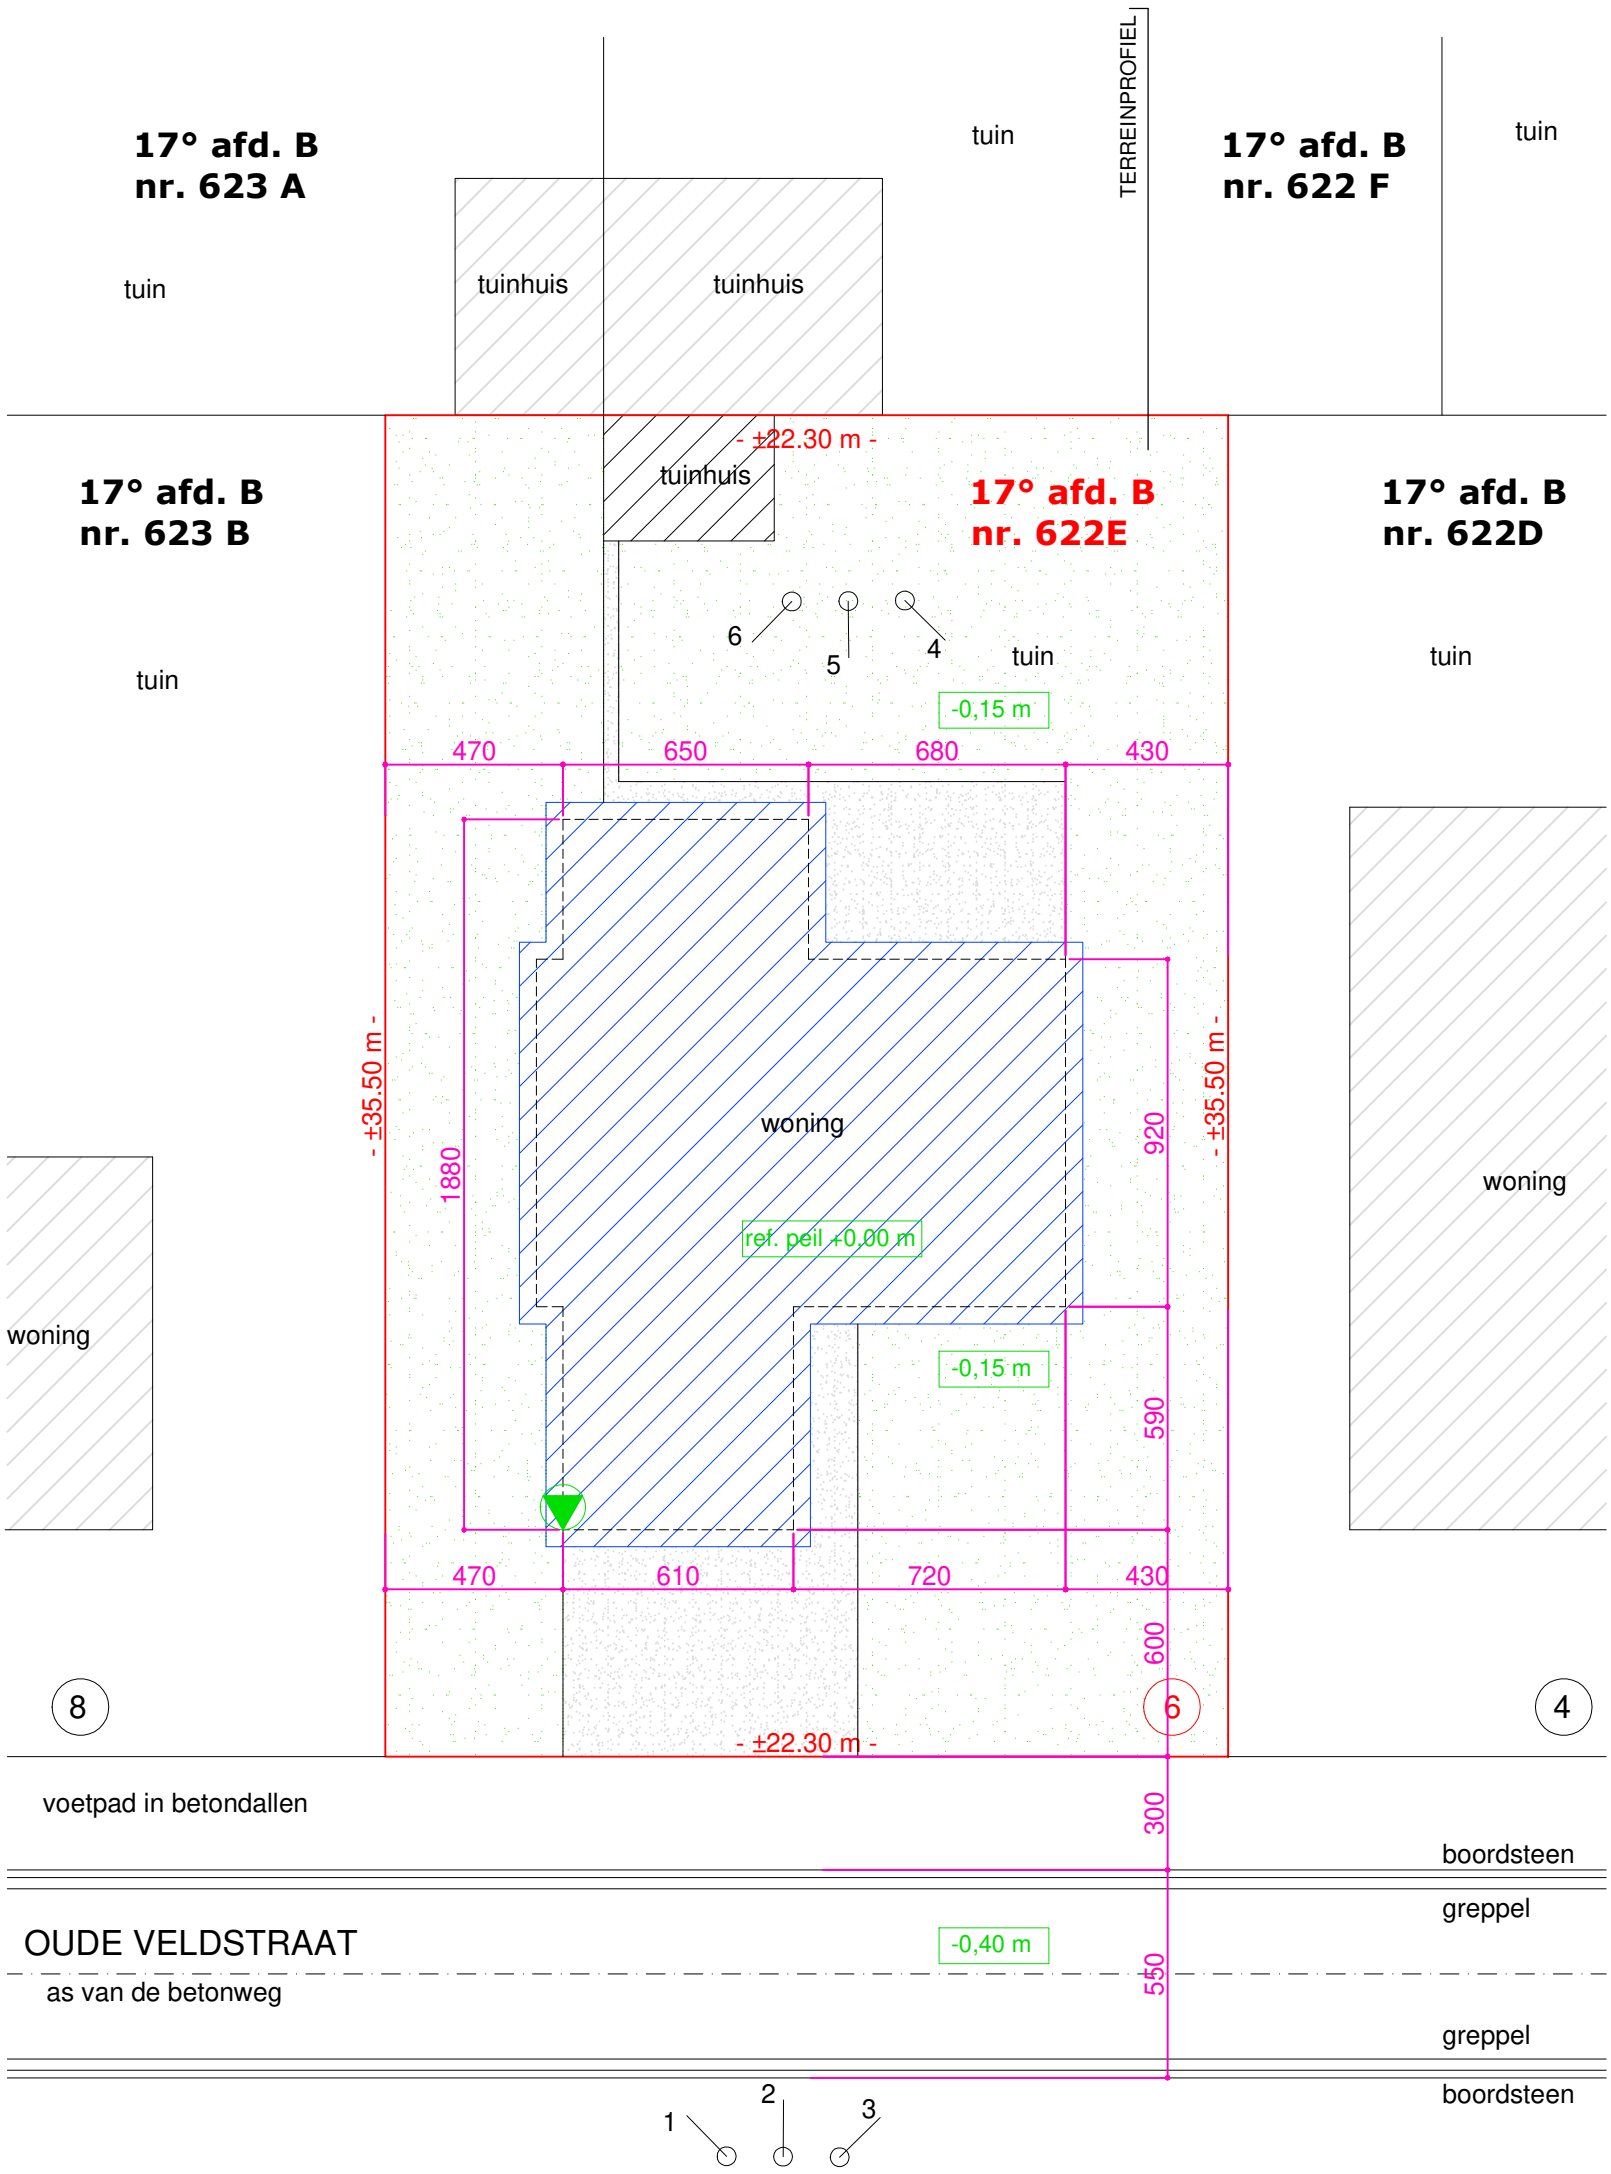

INPLANTING bestaande toestand

schaal 1/200

schaal 1/200

ARCHITECT