


ZIE BIJZONDERE VOORWAARDE(N)

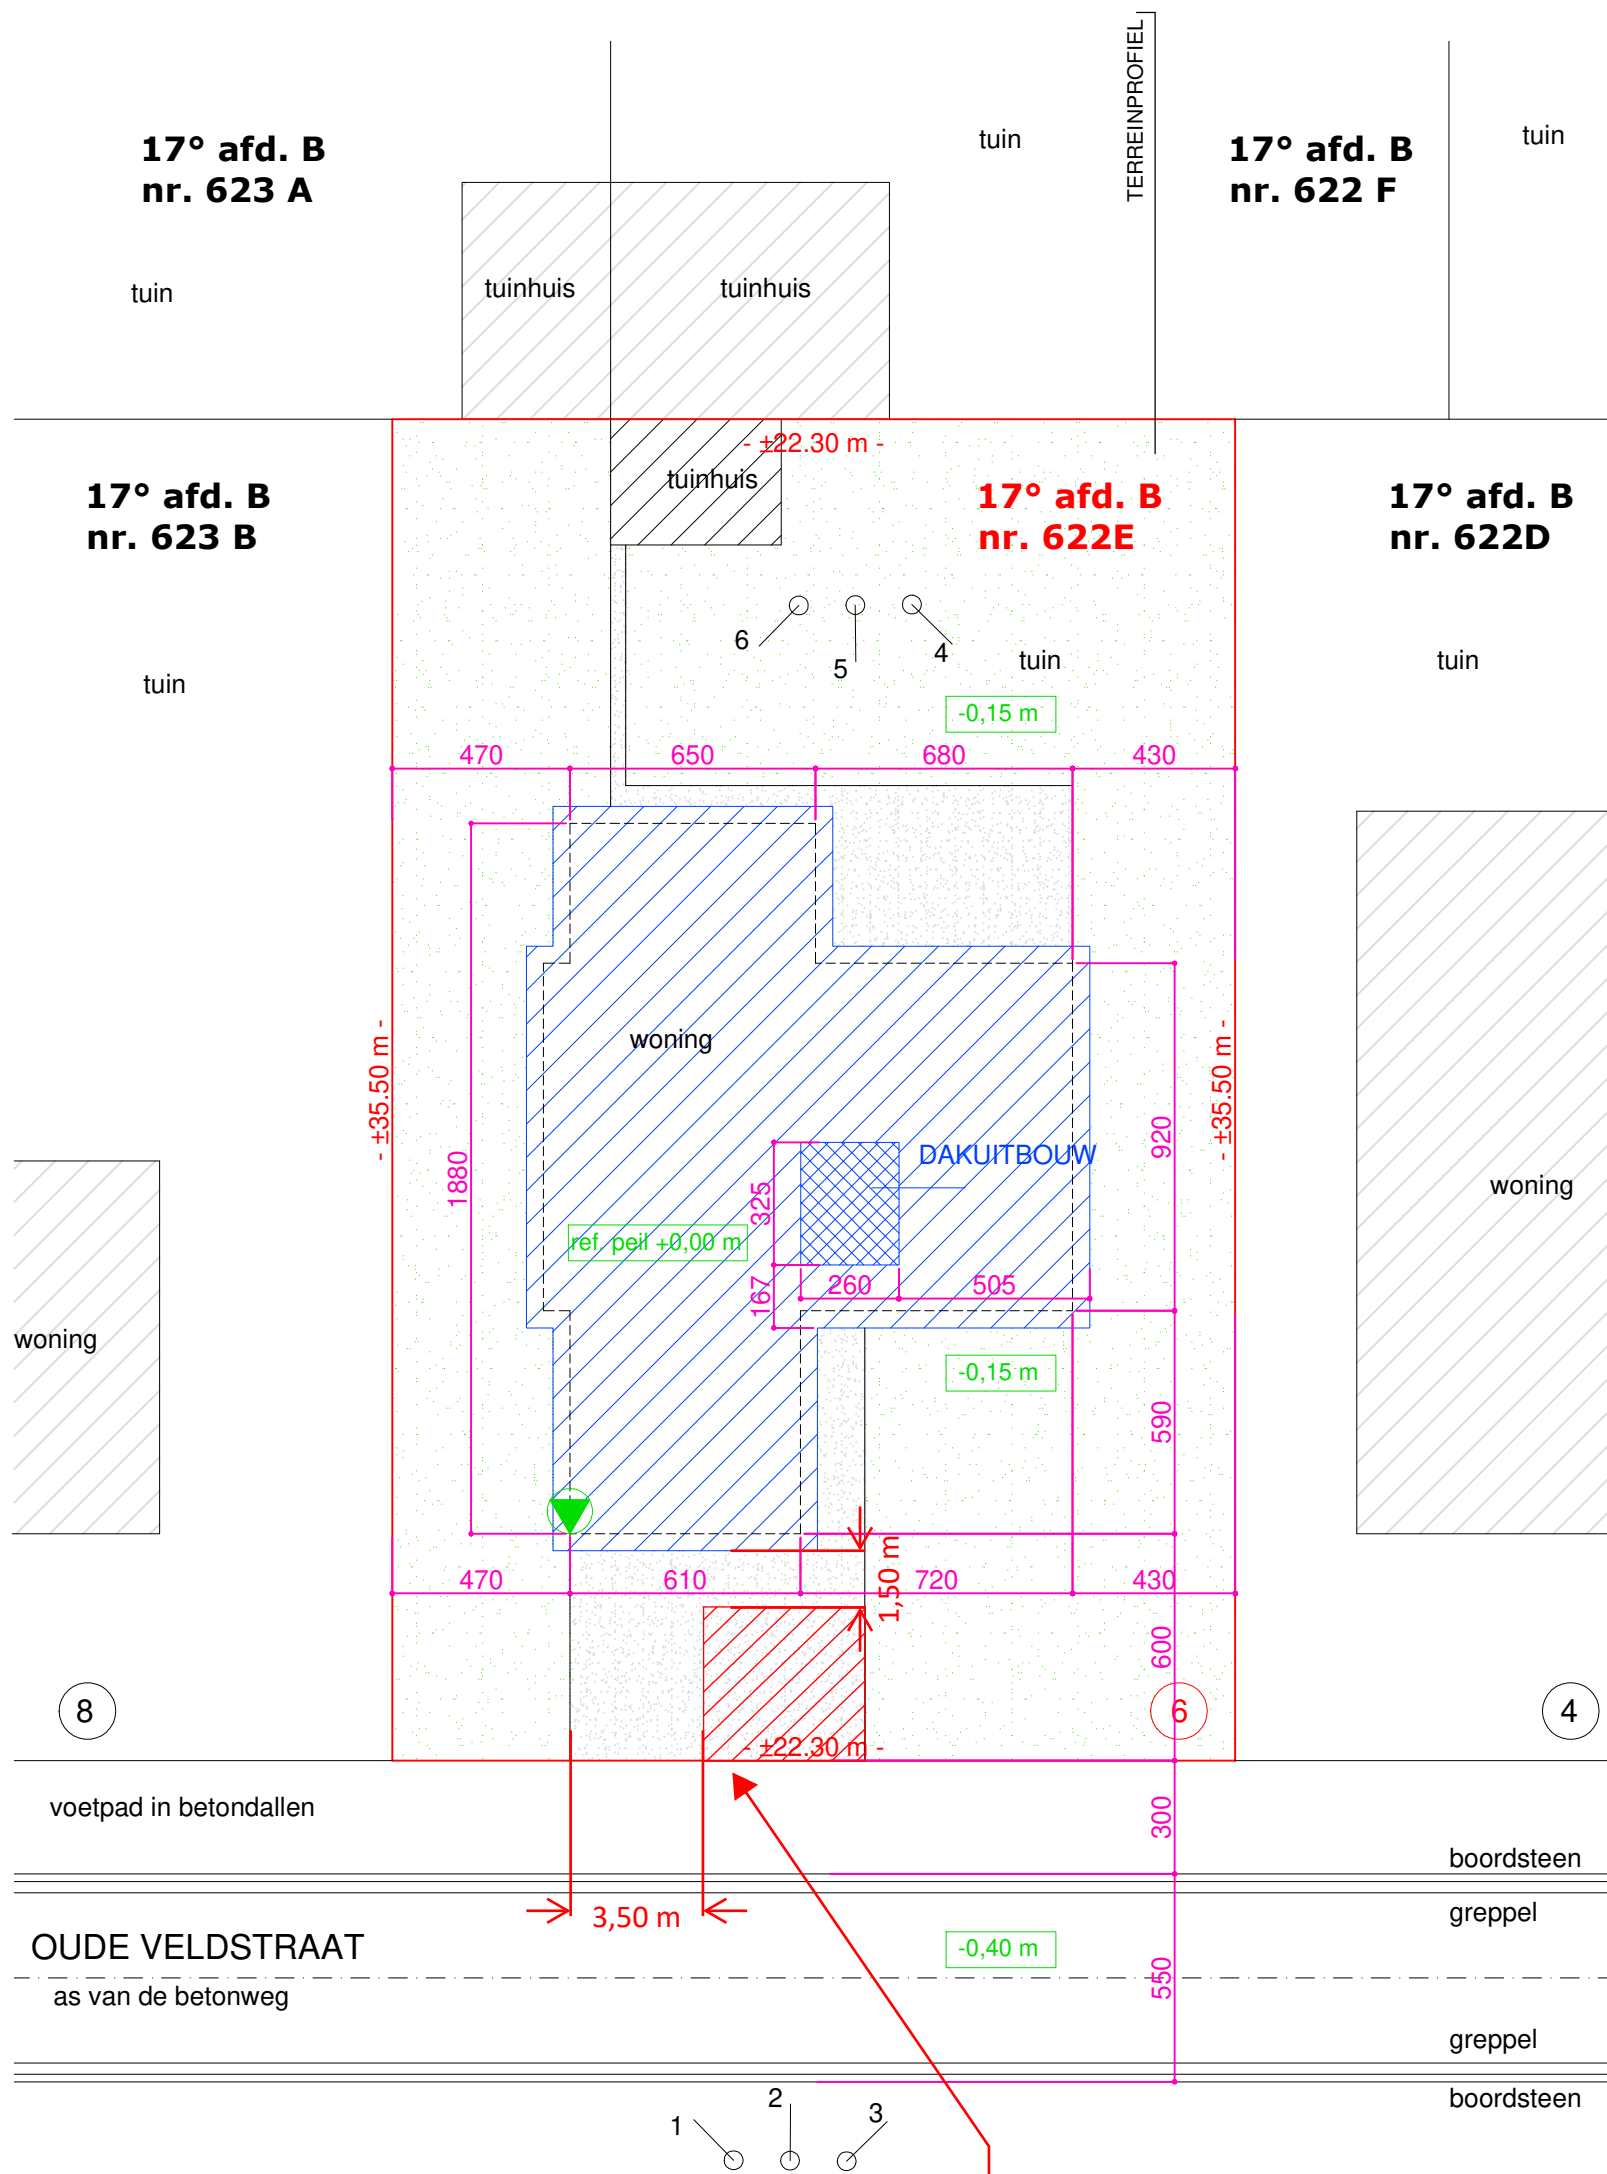

INPLANTING nieuwe toestand
schaal 1/200

De verharding in de private voortuin moet beperkt blijven tot het strikt noodzakelijke (artikel 3.2 van het algemeen bouwreglement). Dit is 1 oprit van maximaal 3,50 m breed naar de inpandige garage en vanaf deze oprit 1 pad van maximaal 1,50 m breed naar de voordeur. De overige verharding is niet strikt noodzakelijk en niet toegelaten. De rood gearceerde zone moet groen en onverhard aangelegd worden.



Op het openbaar domein is 1 oprit van maximaal 3,50 m breed toegelaten. De inrit en inpandige garage op het privaat domein moeten via deze oprit bereikbaar zijn.