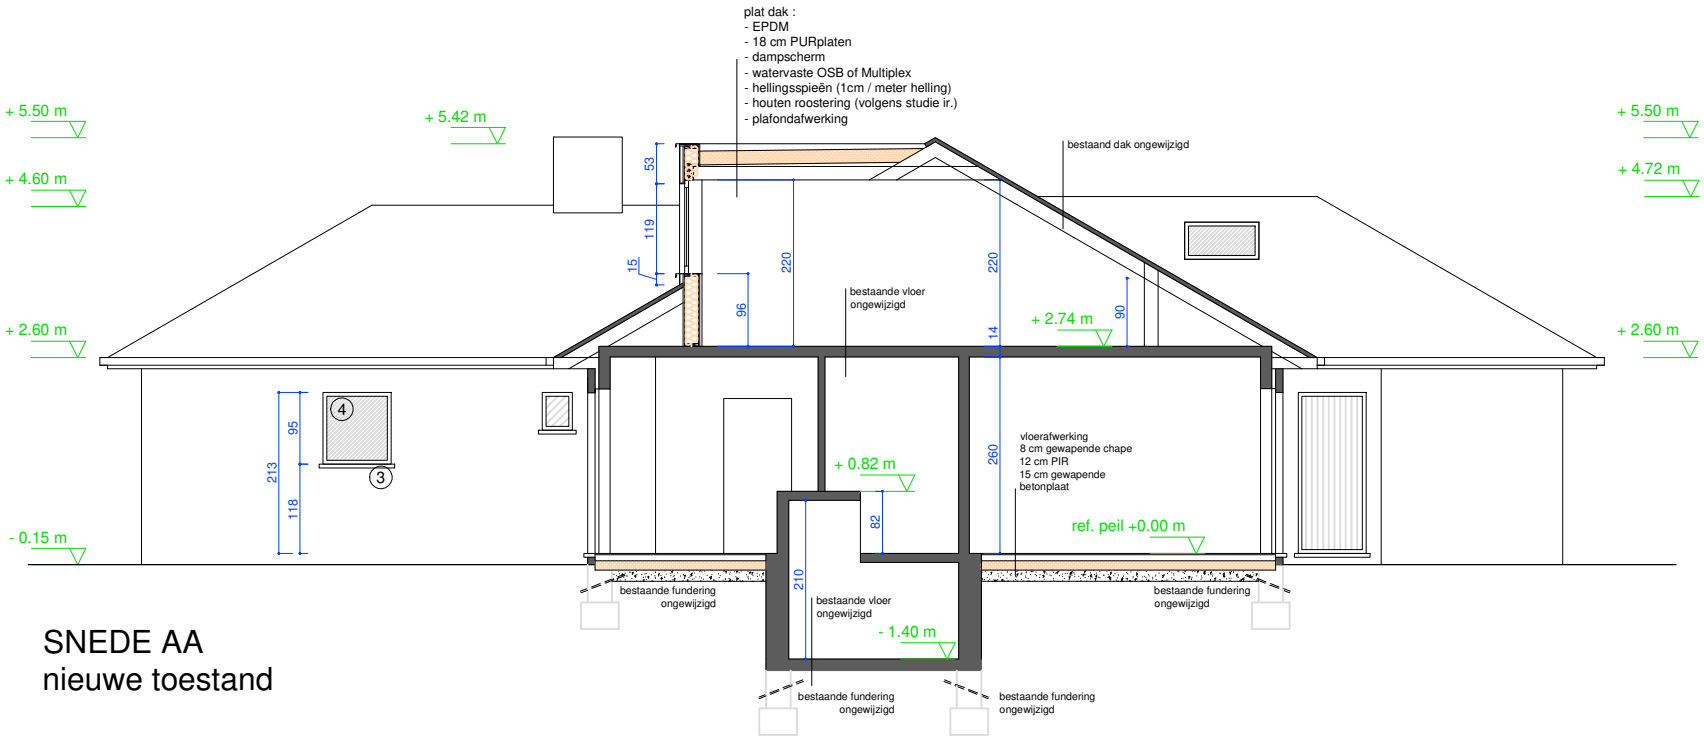

SNEDE AA
nieuwe toestand

schaal 1/100

ARCHITECT