


**ZIE BIJZONDERE
VOORWAARDE(N)**

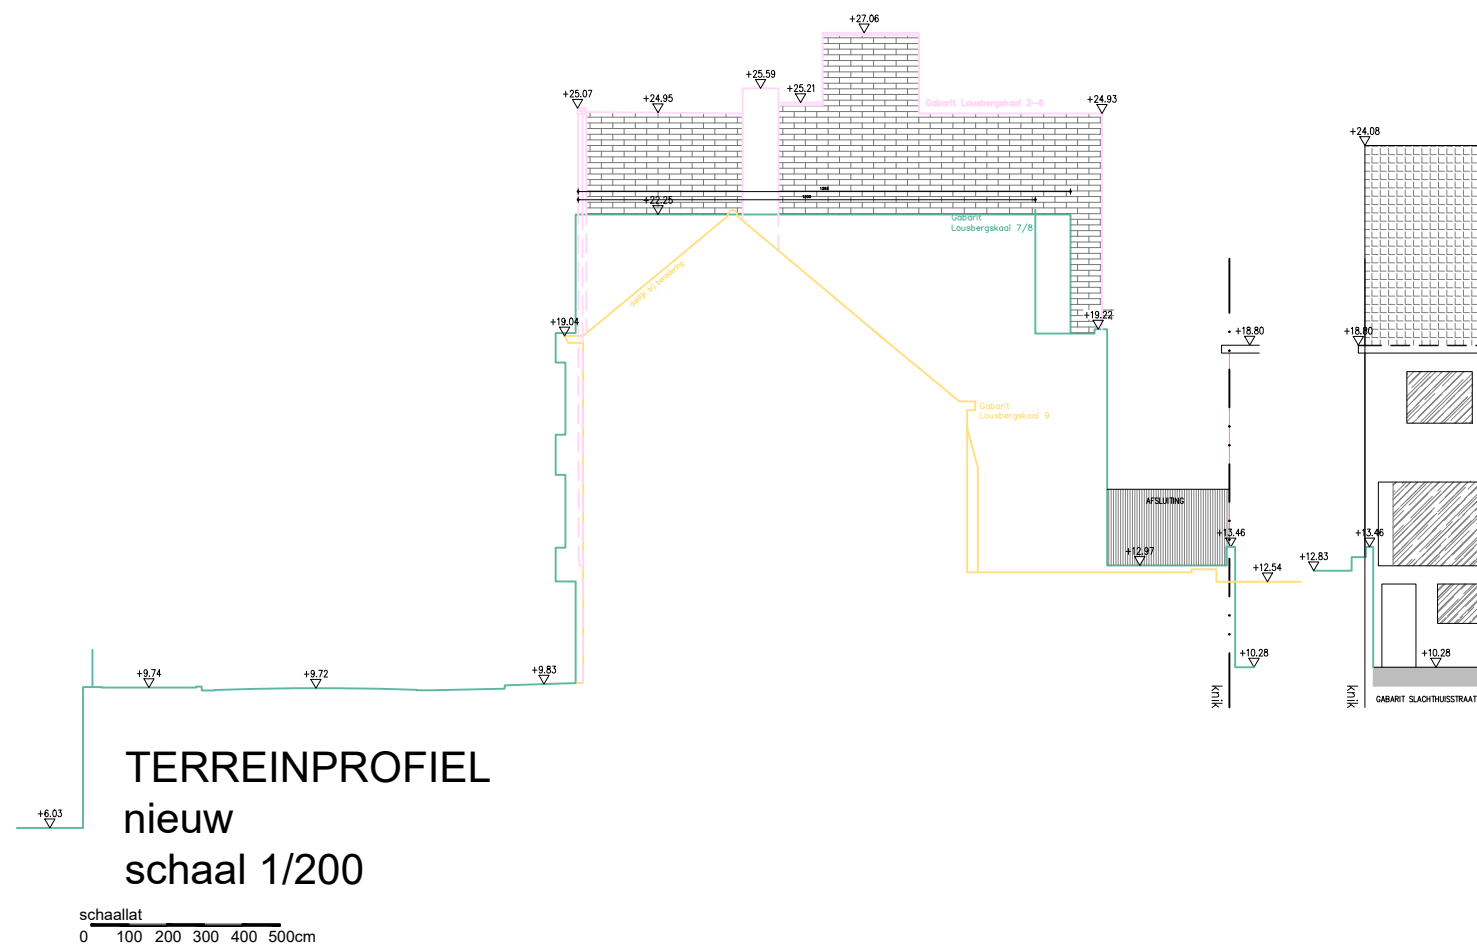

VERBOUWEN EN UITBREIDEN VAN MEERGEZINSWONING

BOUWHEER : LISTED BY A ESTATE BV
BOUWPLAATS : FERDINAND LOUSBERGSKAAI 7-9 9000 GENT

19.03.2024