


ZIE BIJZONDERE
VOORWAARDE(N)

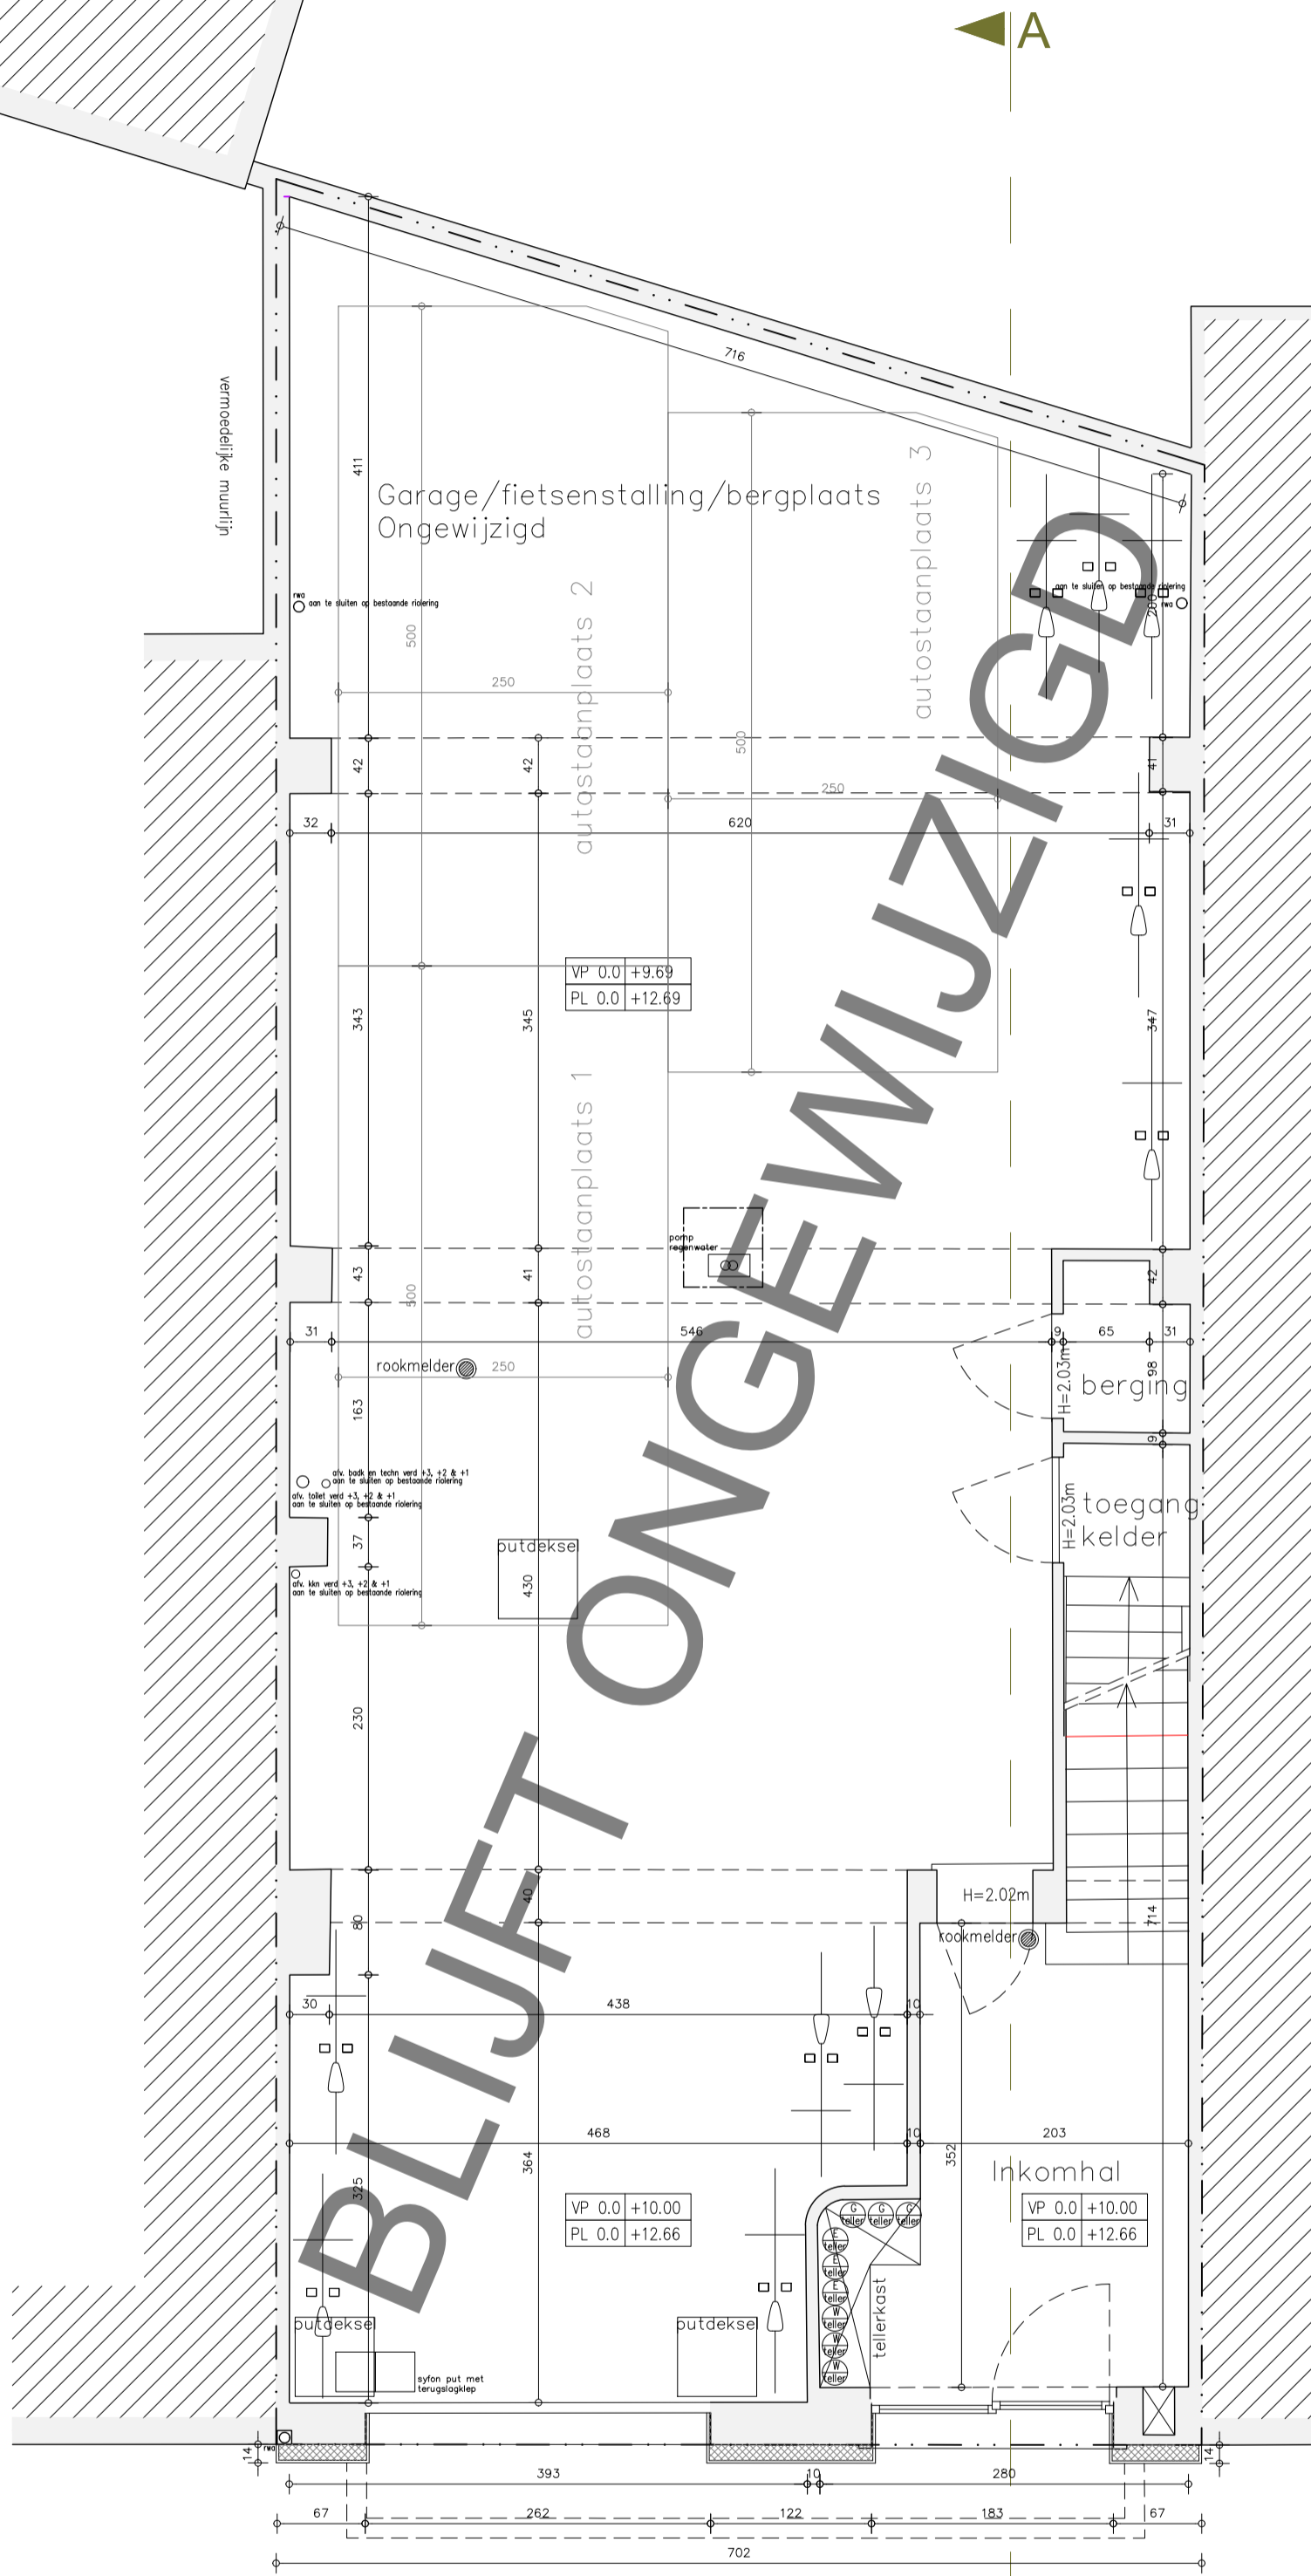

GELIJKVLOERS
nieuw
schaal 1/50

schaallat



VERBOUWEN EN UITBREIDEN VAN MEERGEZINSWONING
BOUWHEER : LISTED BY A ESTATE BV
BOUWPLAATS : FERDINAND LOUSBERGSKAAI 7-9 9000 GENT

19.03.2024