


**ZIE BIJZONDERE
VOORWAARDE(N)**

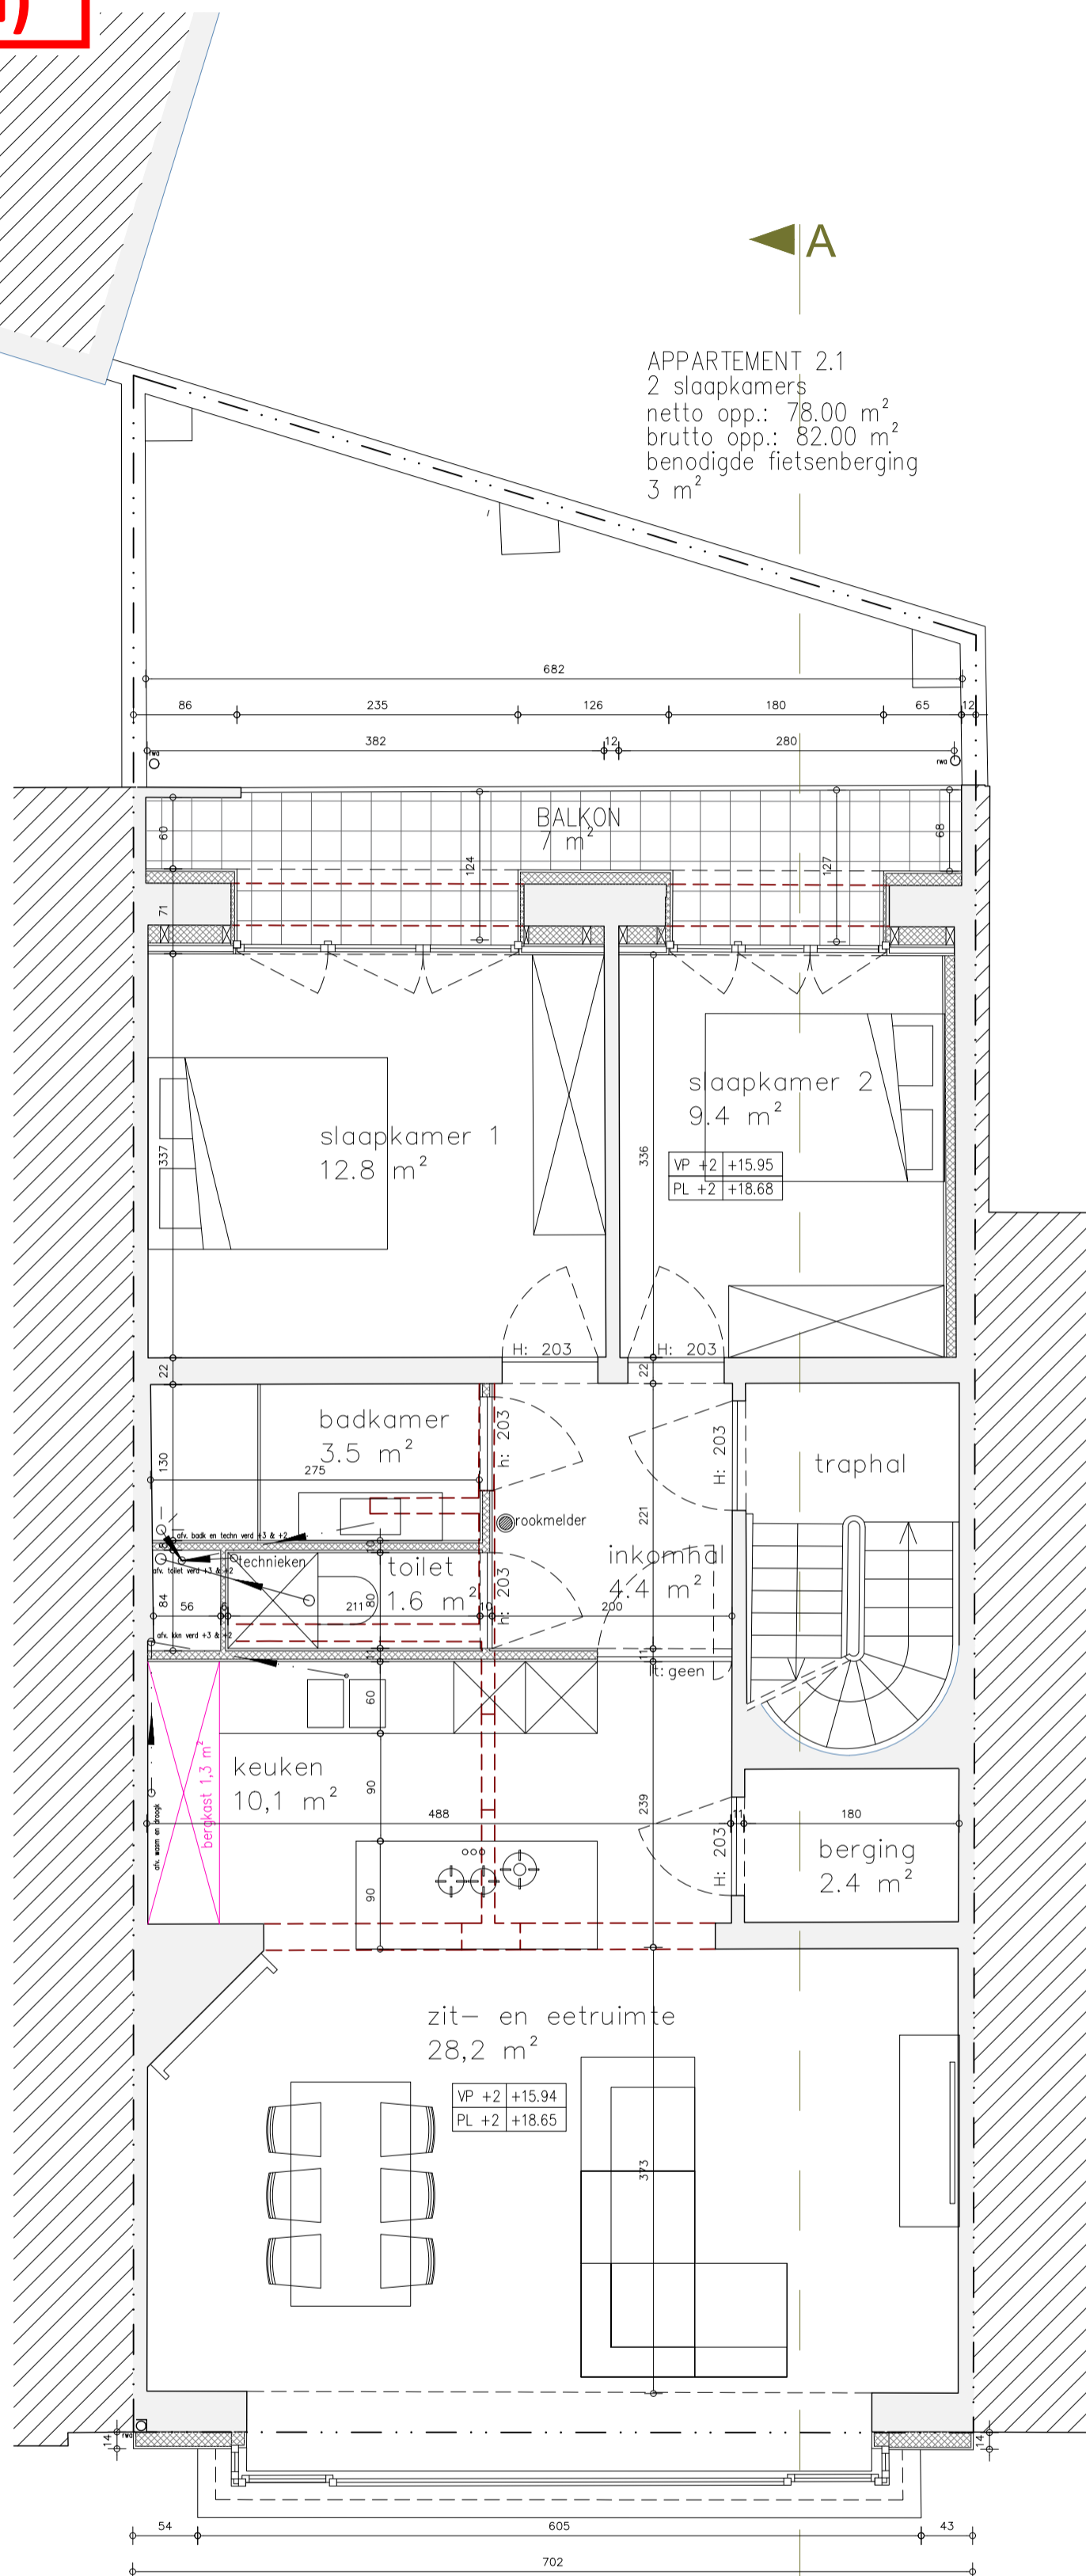

APPARTEMENT 2.1
2 slaapkamers
netto opp.: 78.00 m²
brutto opp.: 82.00 m²
benodigde fietsenberging
3 m²

TWEDE VERDIEPING
nieuw
schaal 1/50

schaallat



VERBOUWEN EN UITBREIDEN VAN MEERGEZINSWONING

BOUWHEER : LISTED BY A ESTATE BV
BOUWPLAATS : FERDINAND LOUSBERGSKAAI 7-9 9000 GENT

19.03.2024