


**ZIE BIJZONDERE
VOORWAARDE(N)**

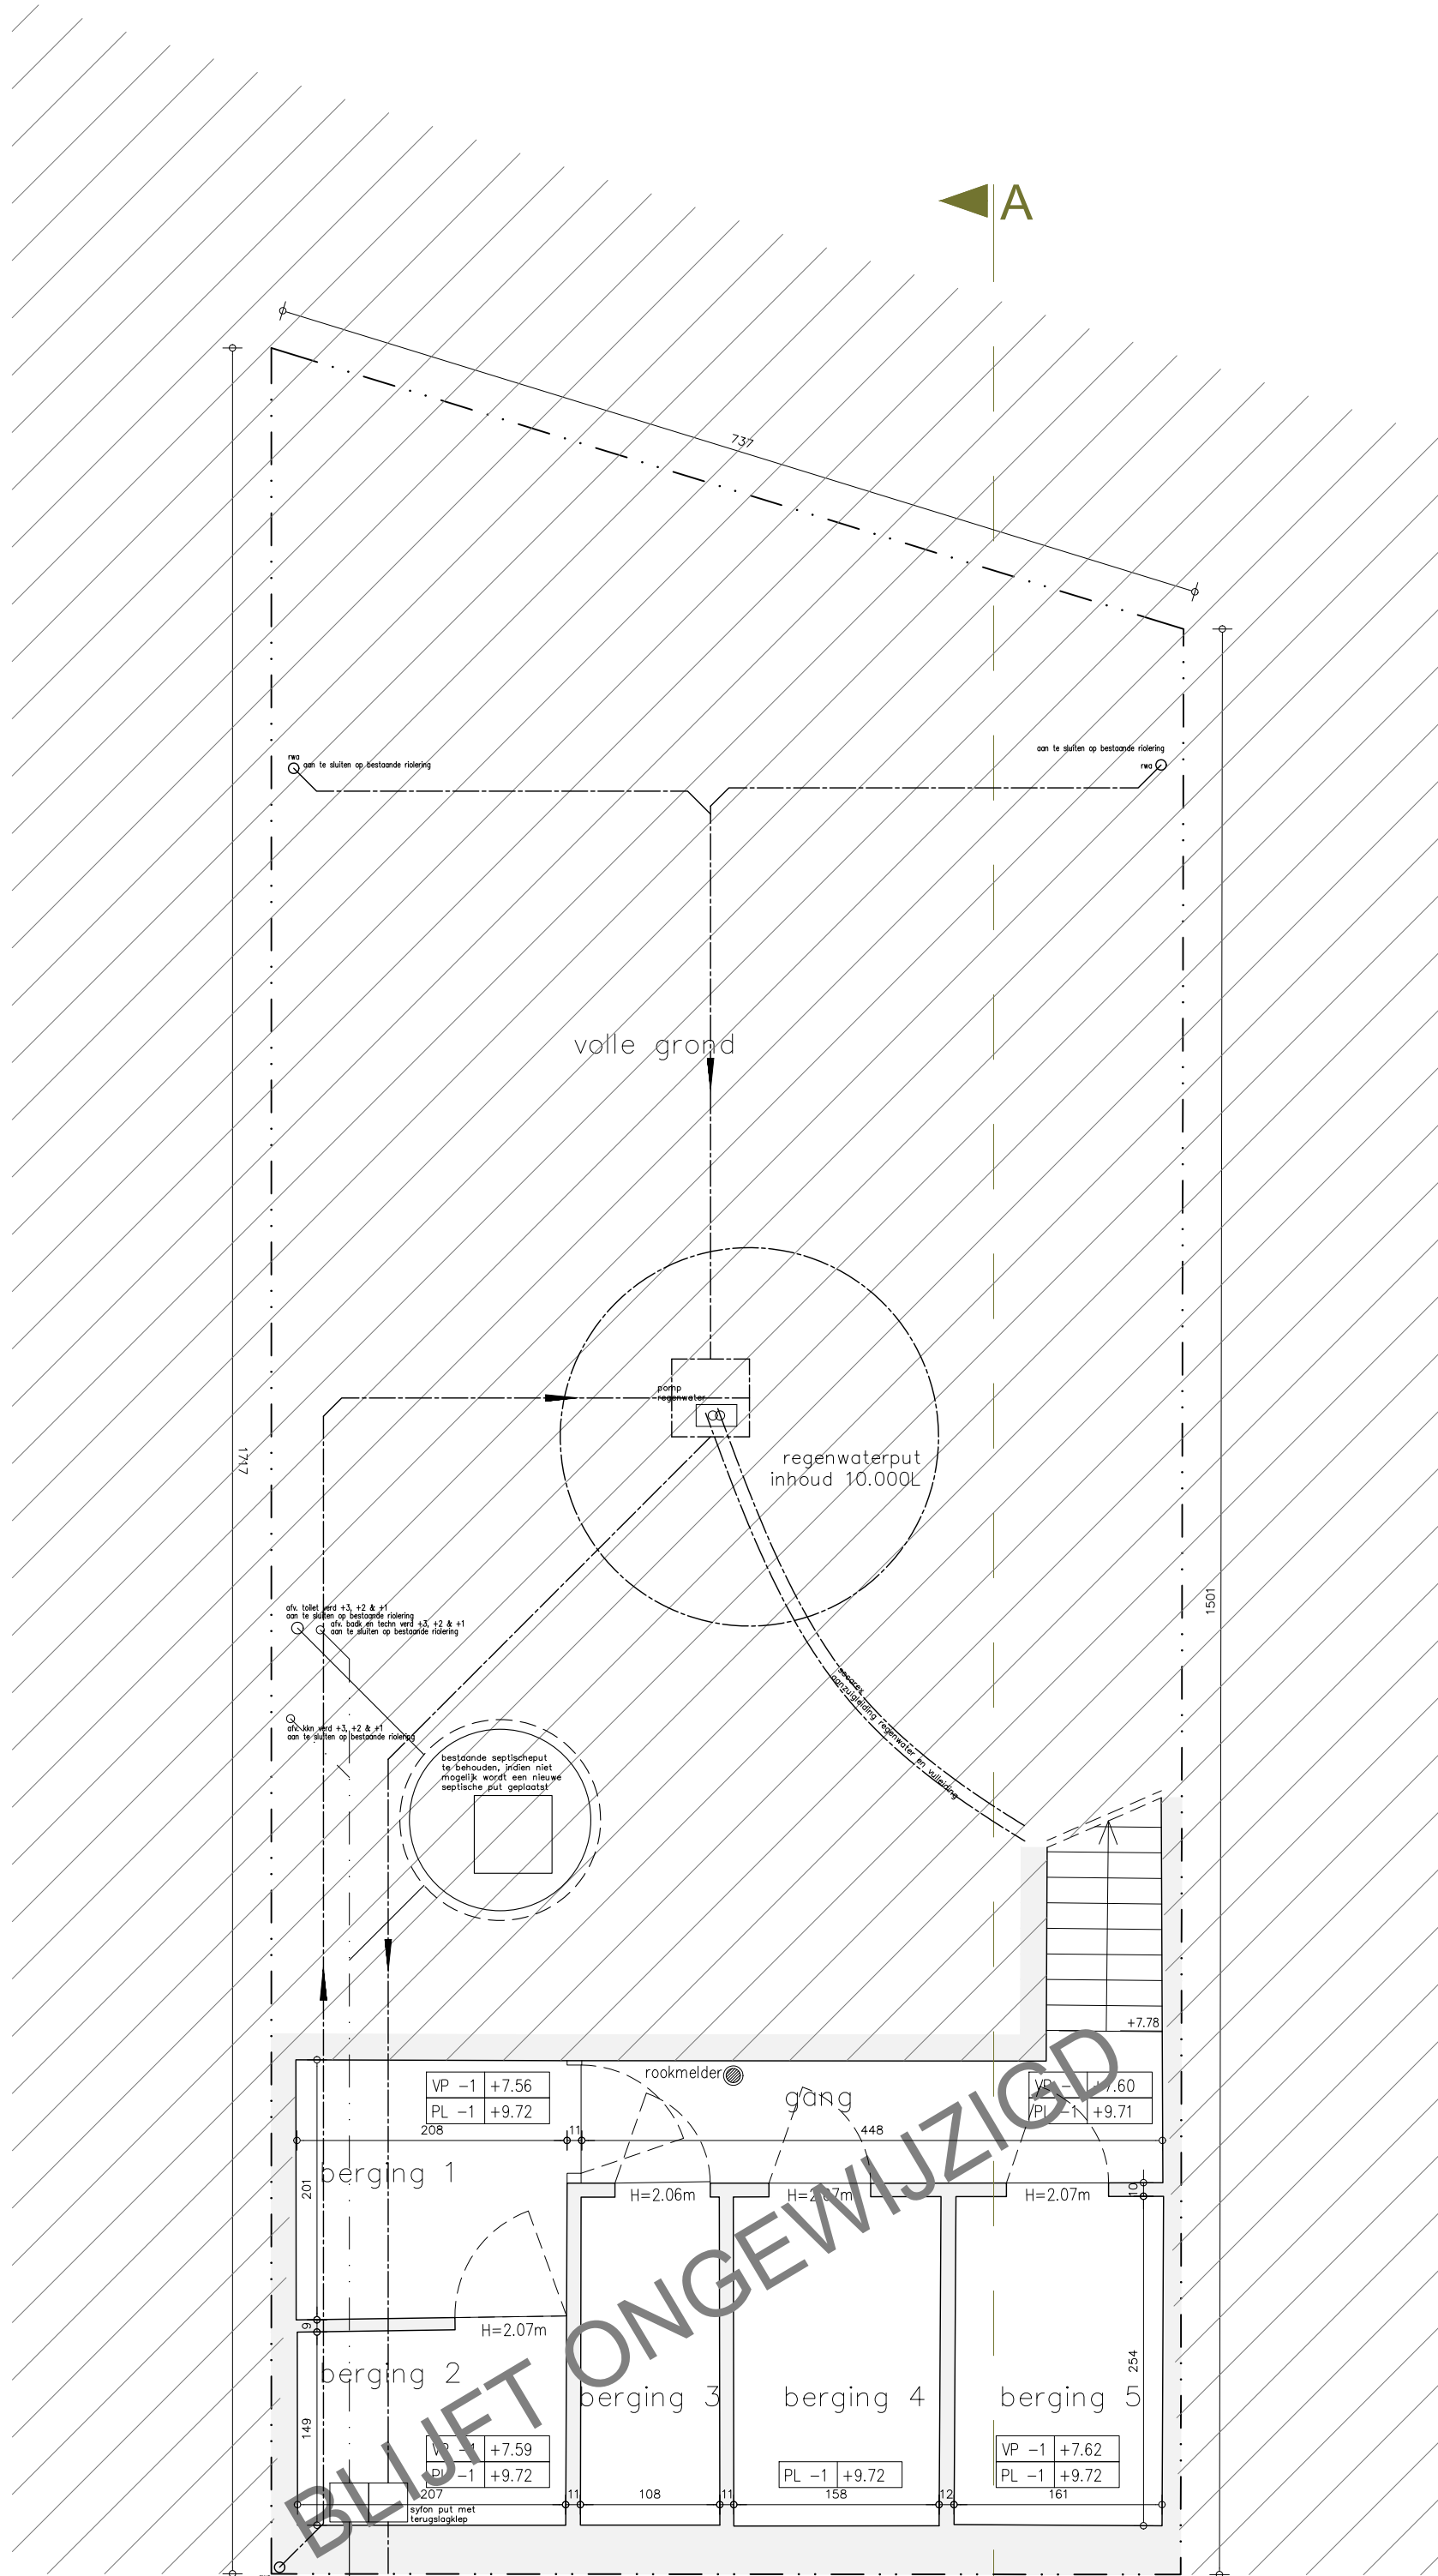

aansluiting op openbare riolering
gescheiden stelsel wordt
aangeboden tot aan de rooilijn

KELDERVERDIEPING
nieuw
schaal 1/50

