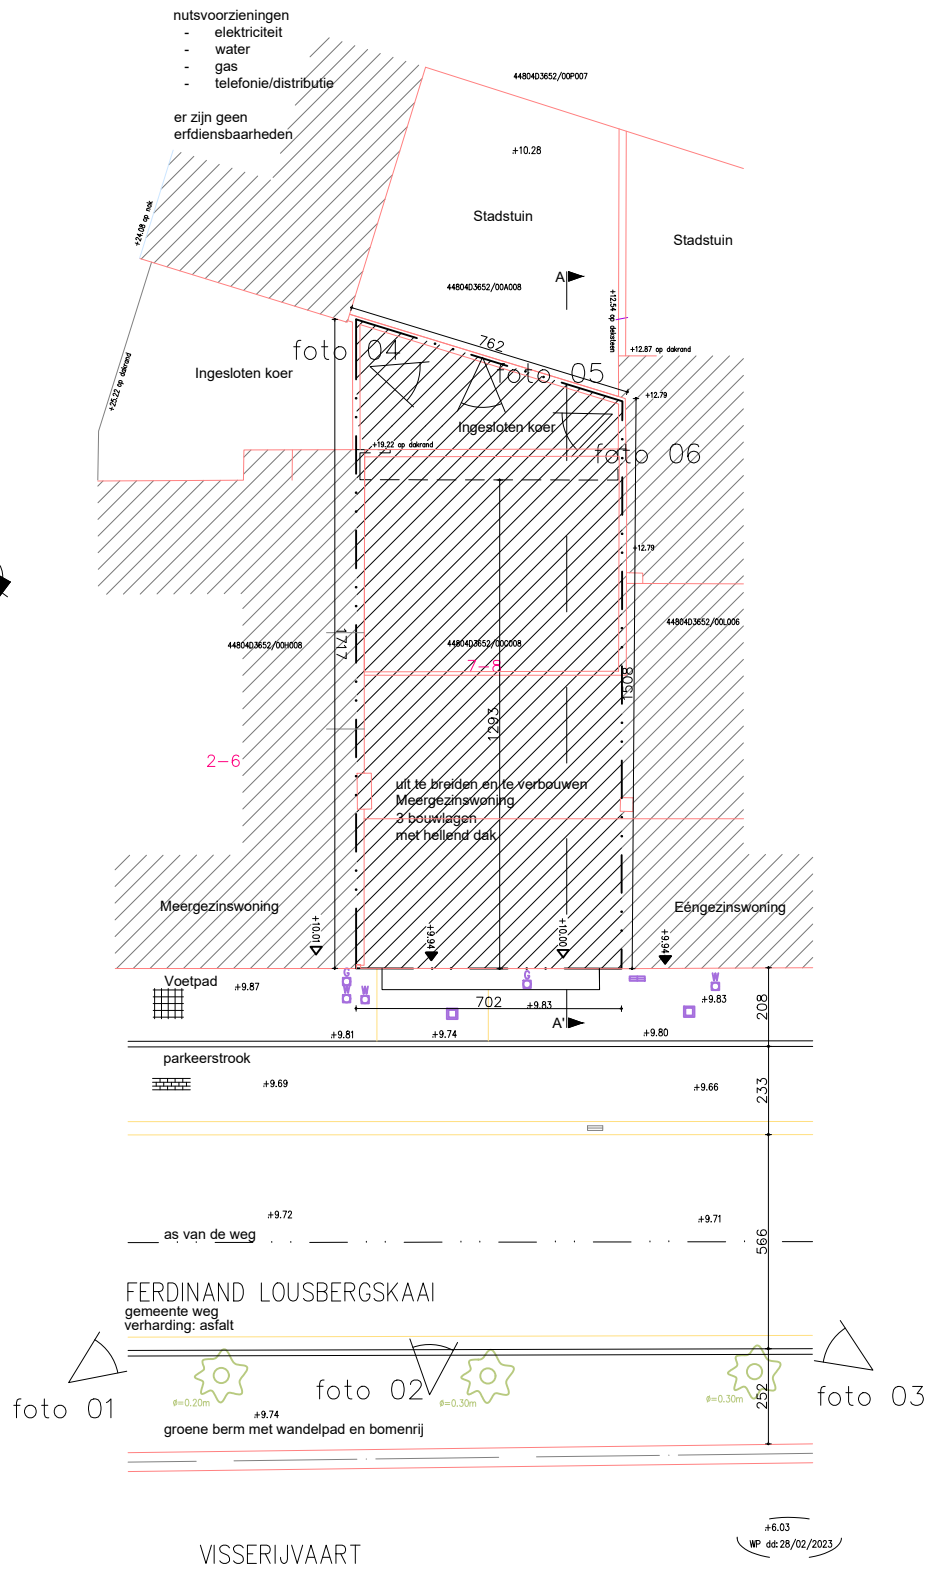

INPLANTING bestaand
schaal 1/200

schaallat
0 100 200 300 400 500cm

VERBOUWEN EN UITBREIDEN VAN MEERGEZINSWONING

BOUWHEER : LISTED BY A ESTATE BV
BOUWPLAATS : FERDINAND LOUSBERGSKAAI 7-9 9000 GENT

19.03.2024