


**ZIE BIJZONDERE
VOORWAARDE(N)**

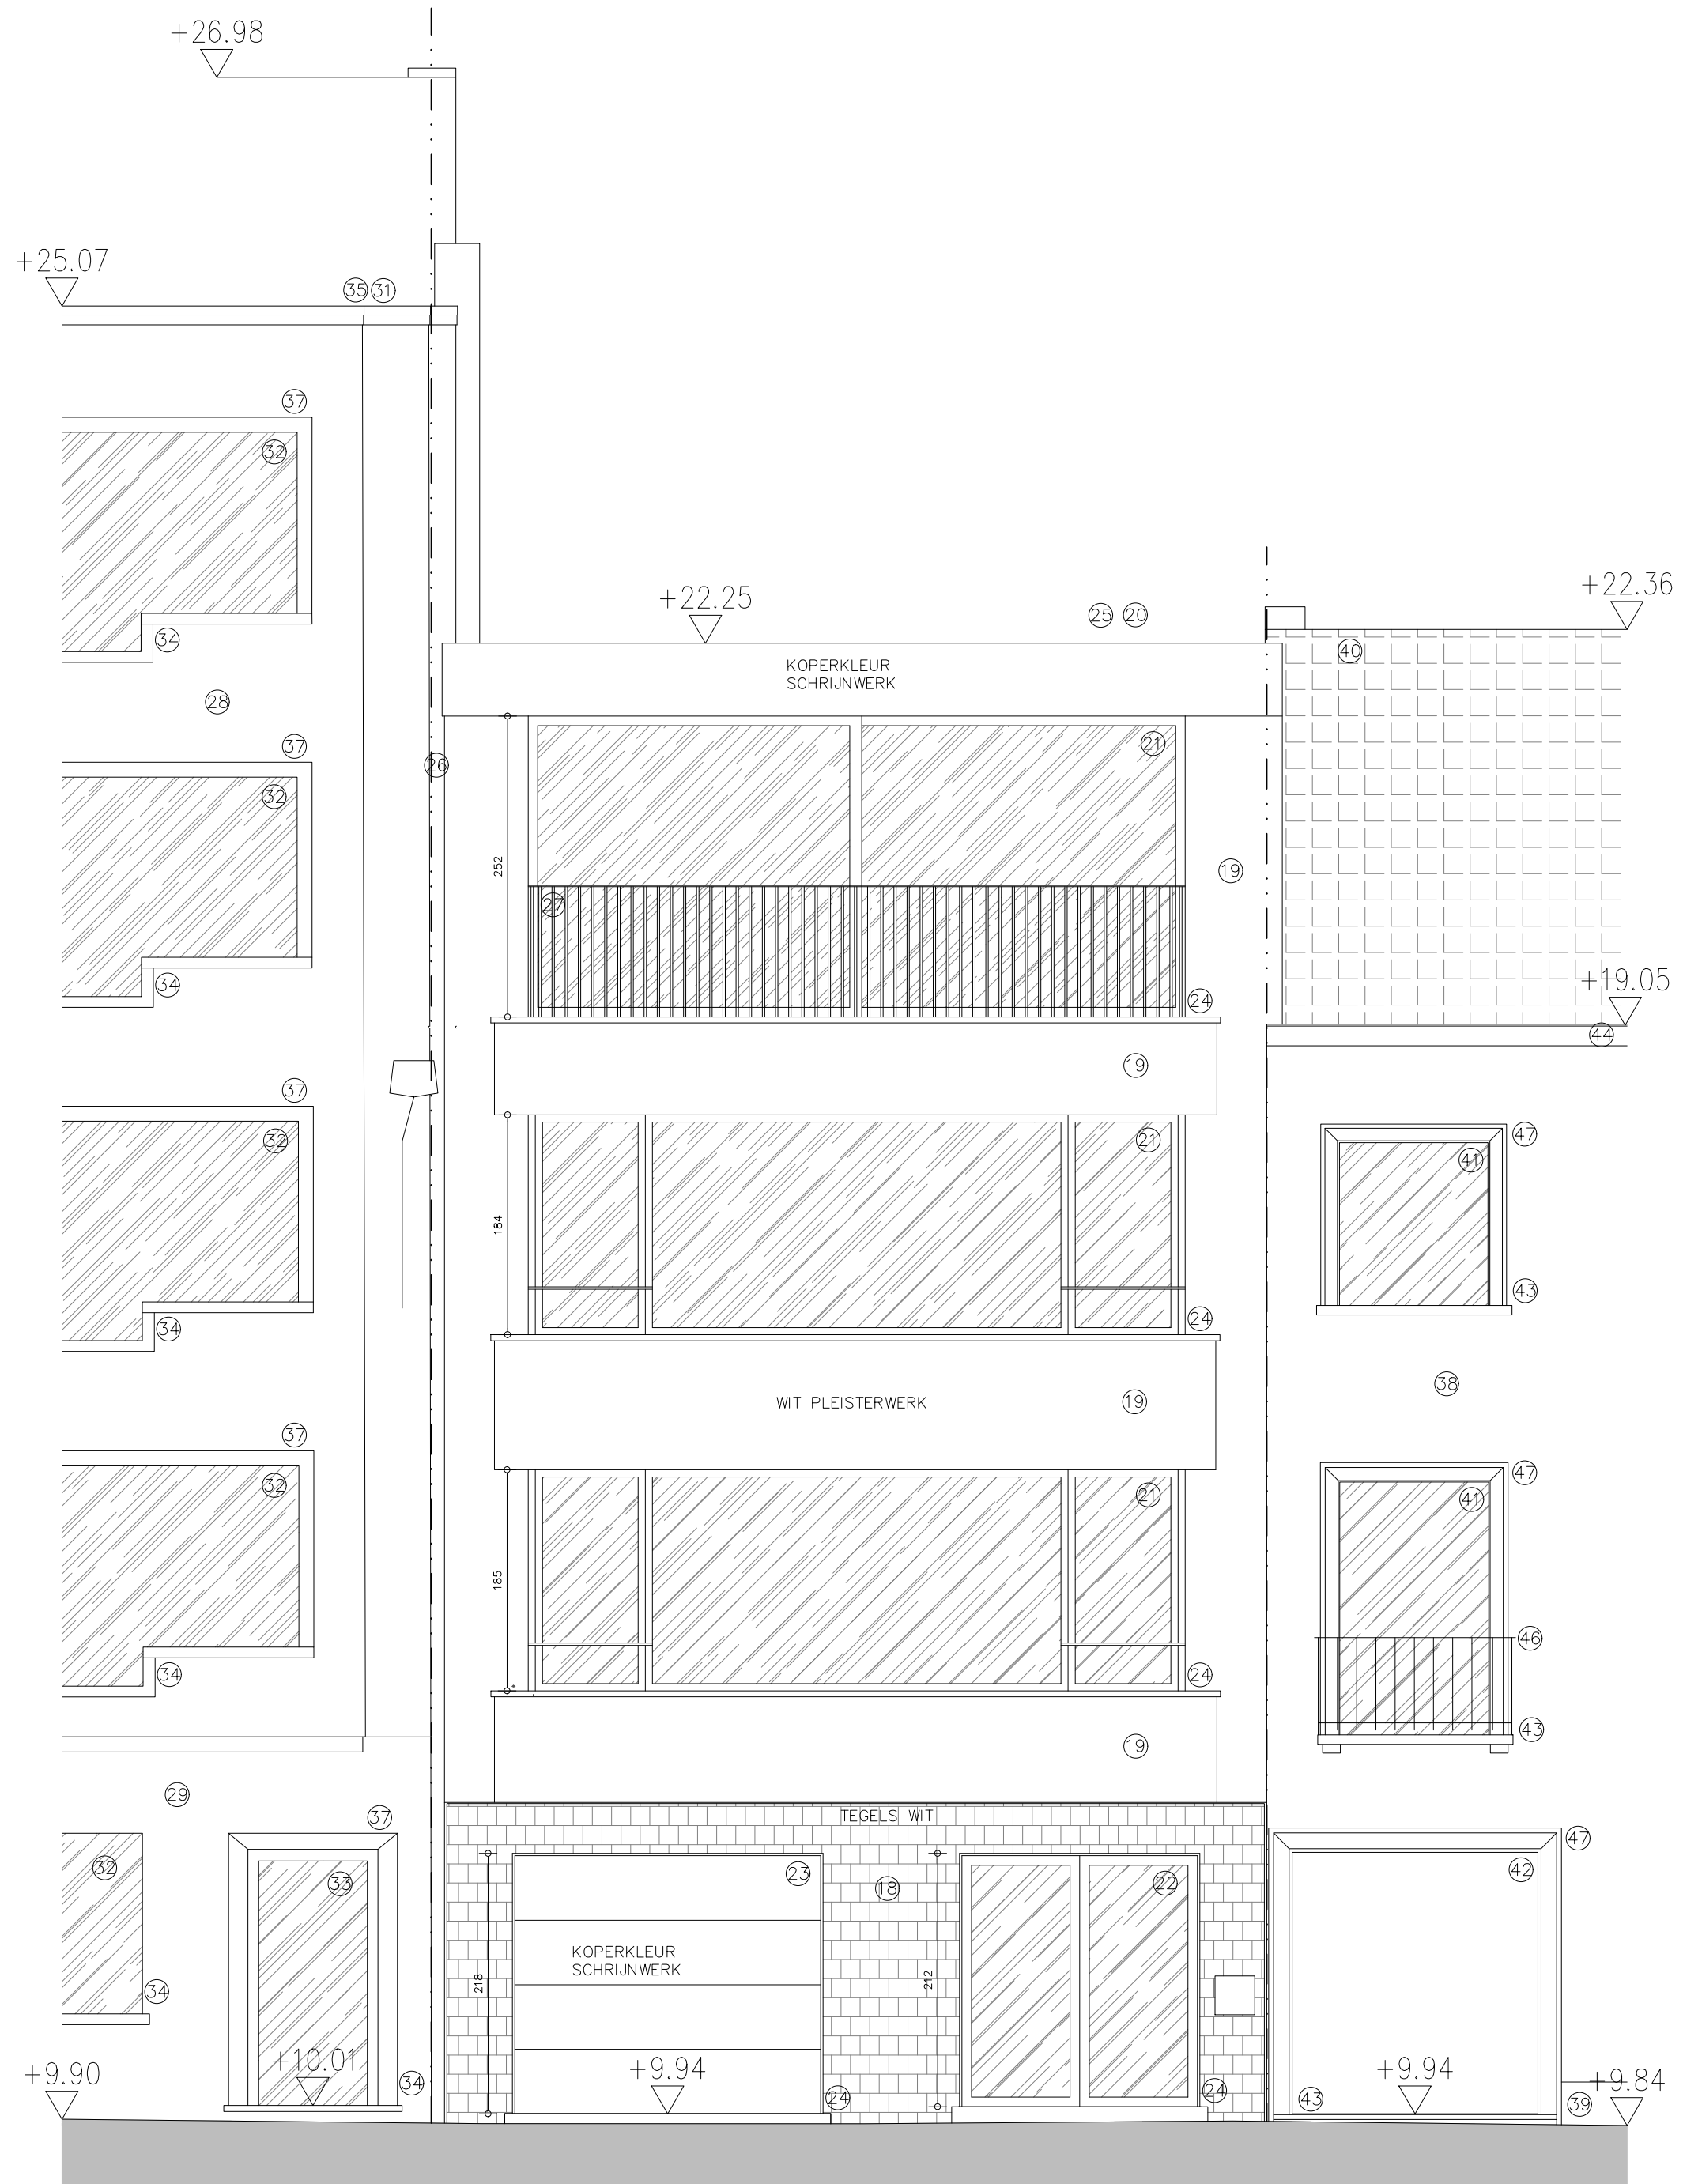

VOORGEVEL
nieuw
schaal 1/50

VOORGEVEL LOUSBERGSKAAI

schaallat

