


**ZIE BIJZONDERE  
VOORWAARDE(N)**

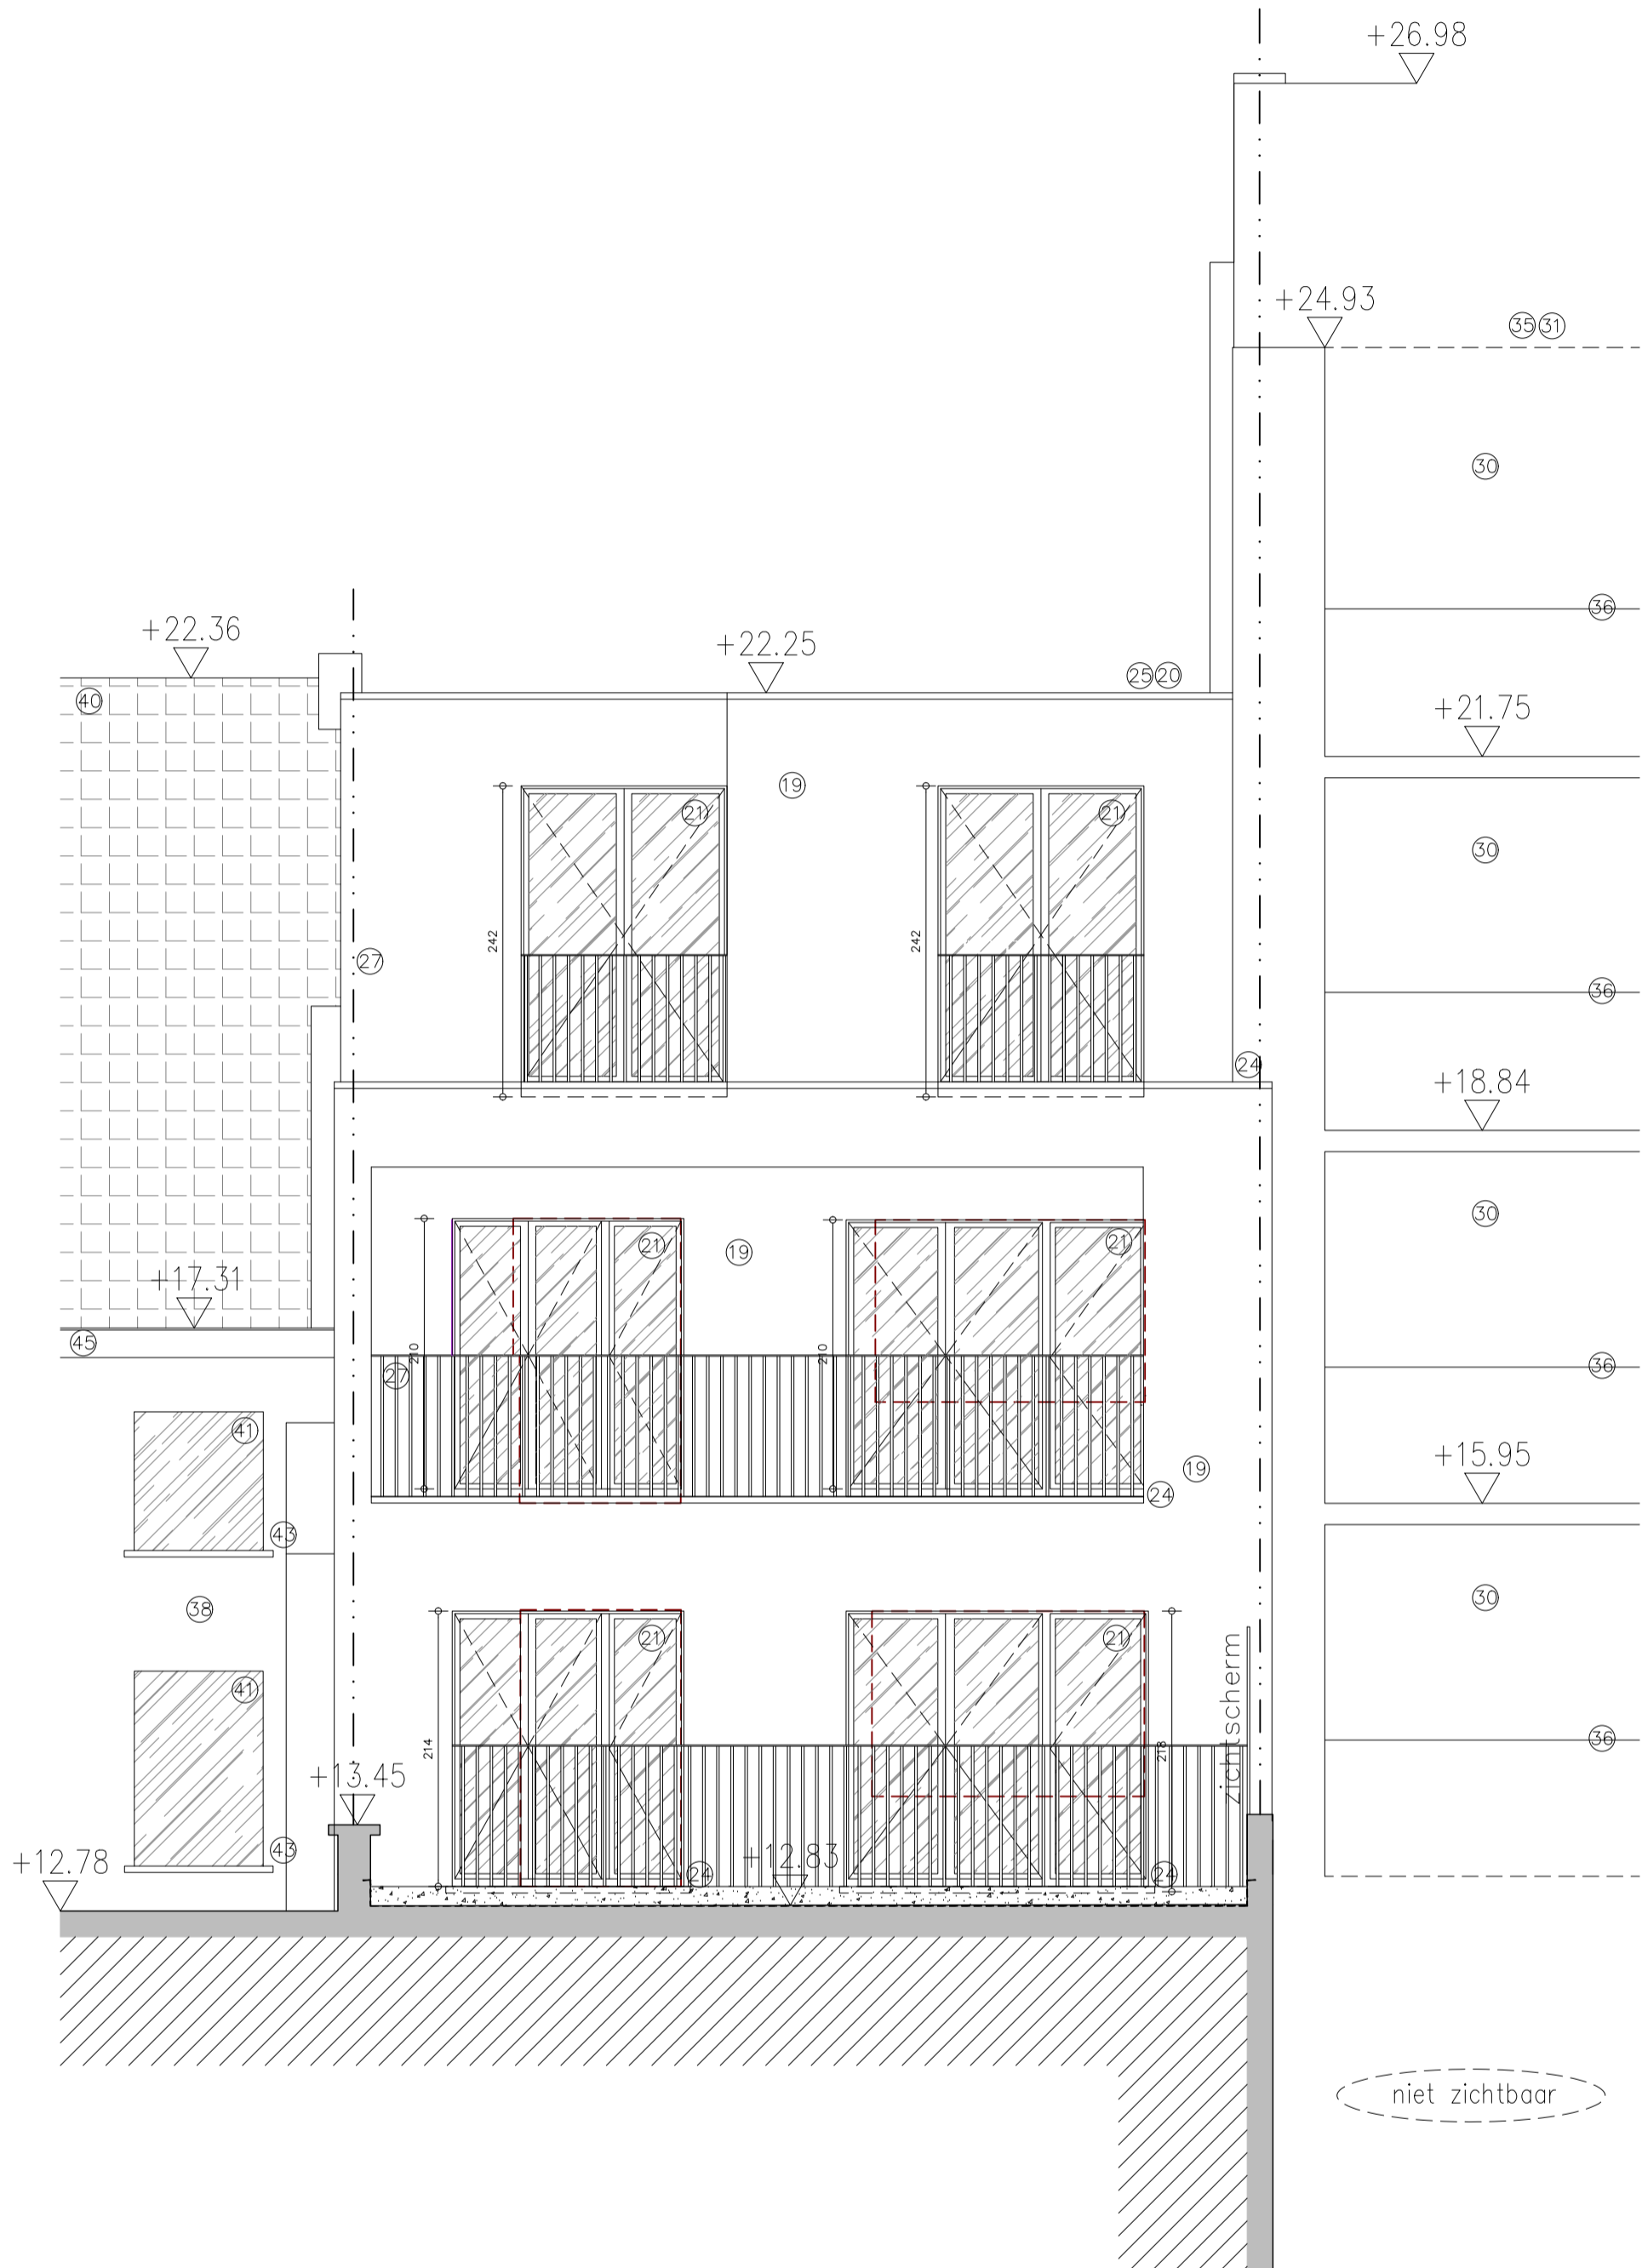

**ACHTERGEVEL**  
nieuw  
schaal 1/50

