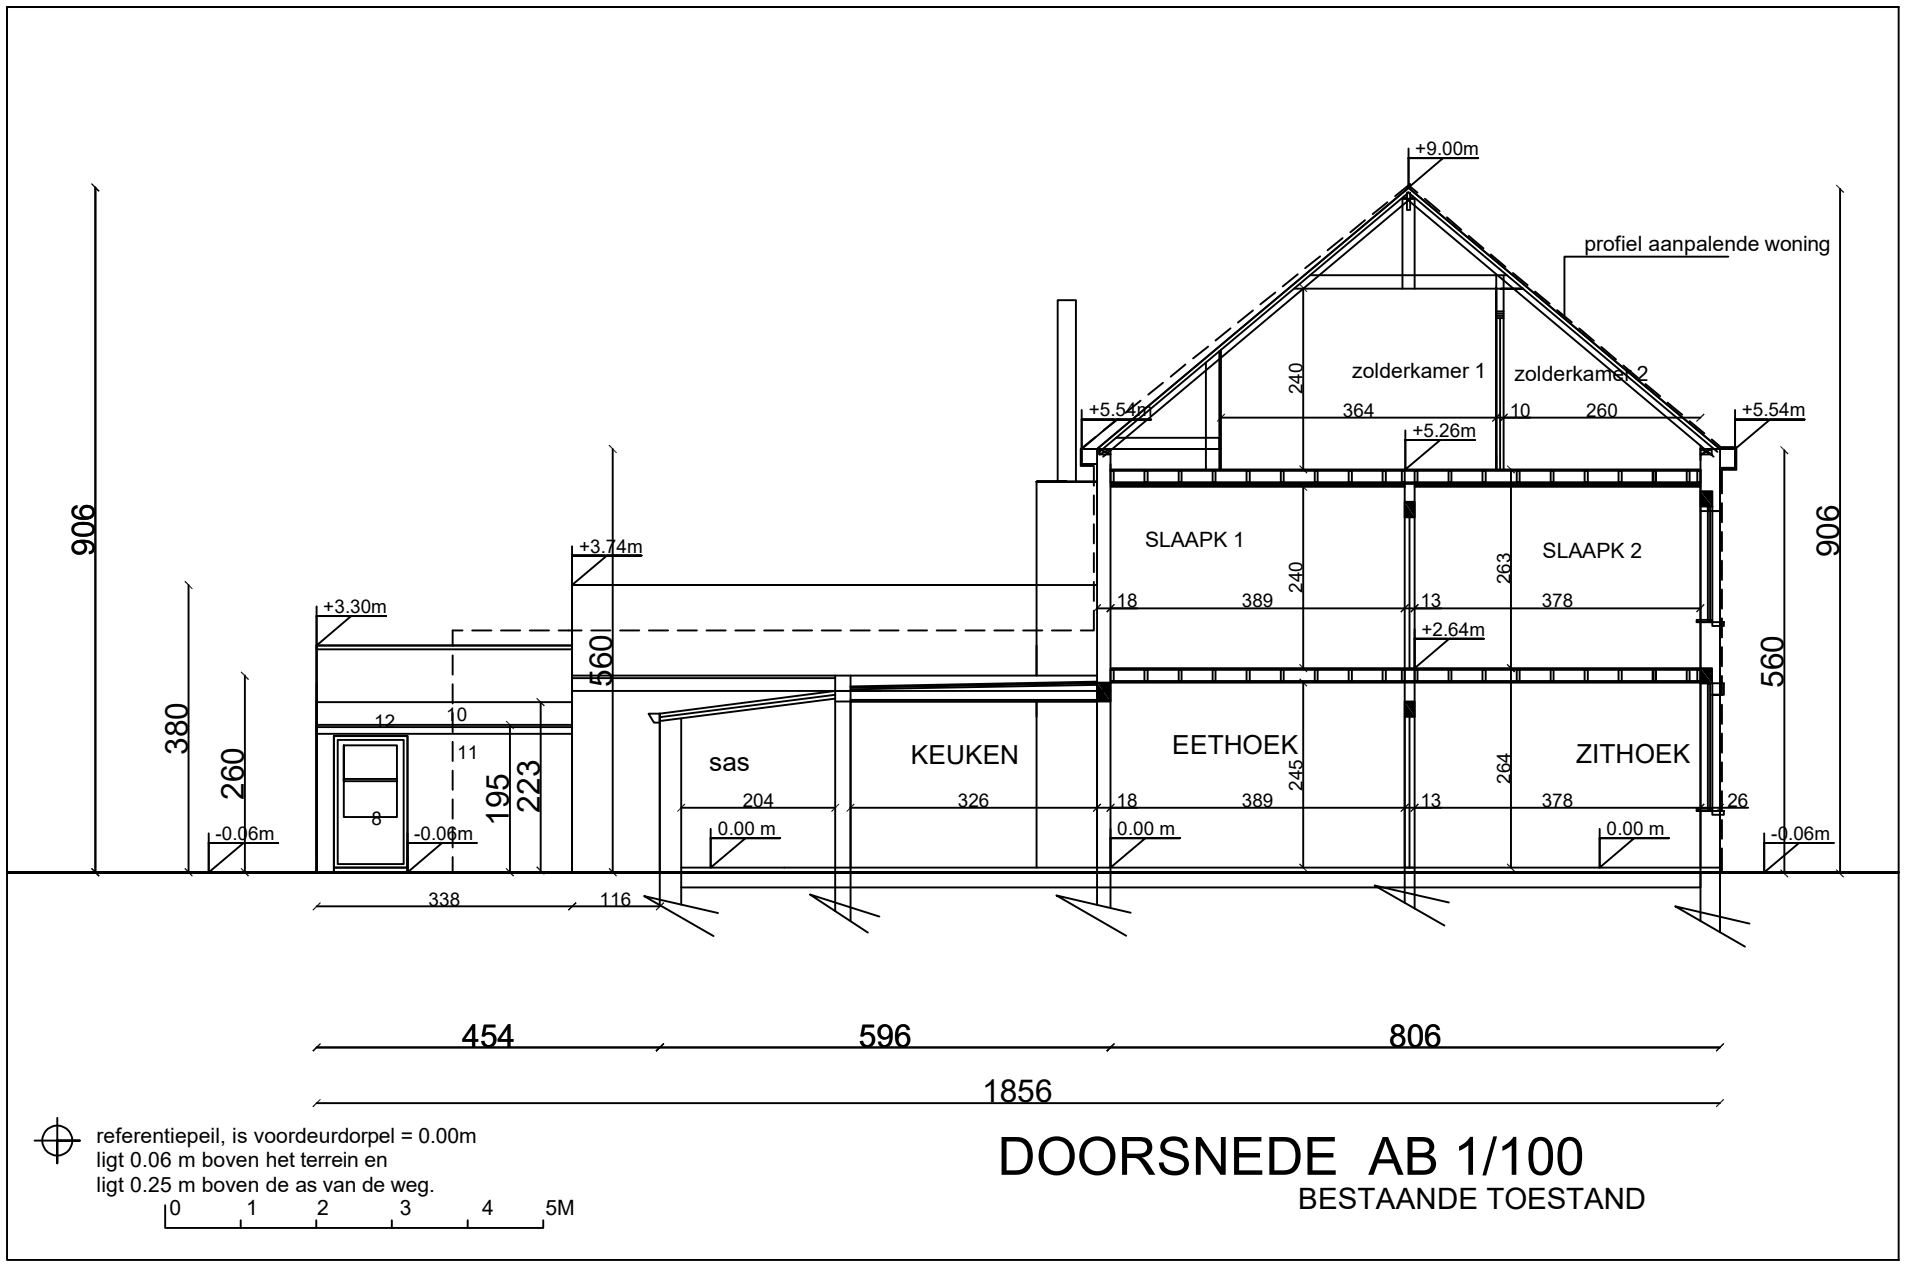

DOORSNEDE AB 1/100

BESTAANDE TOESTAND