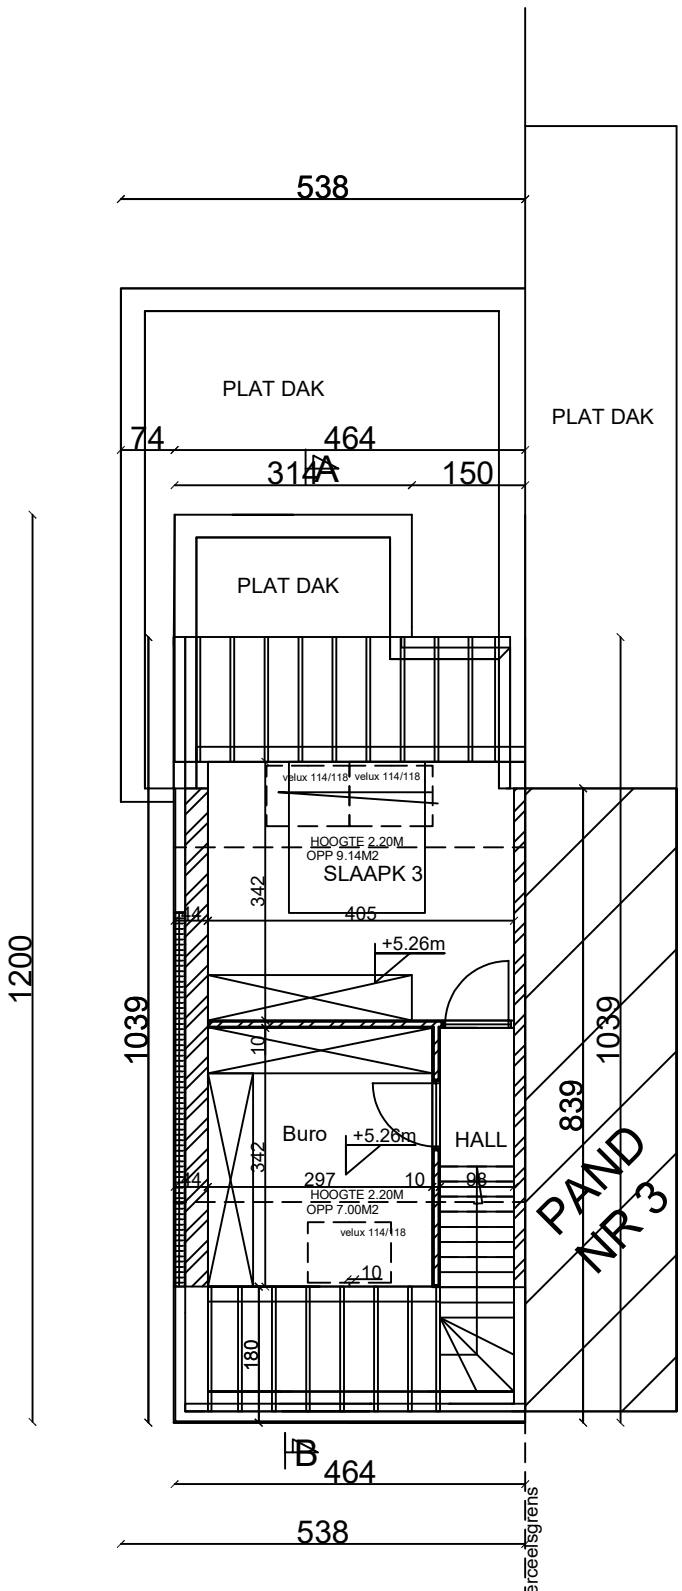

DAKVERDIEPING 1/100

NIEUWE TOESTAND

referentiepeil, is voordeurdorpel = 0.00m
ligt 0.06 m boven het terrein en
ligt 0.25 m boven de as van de weg.

0 1 2 3 4 5M