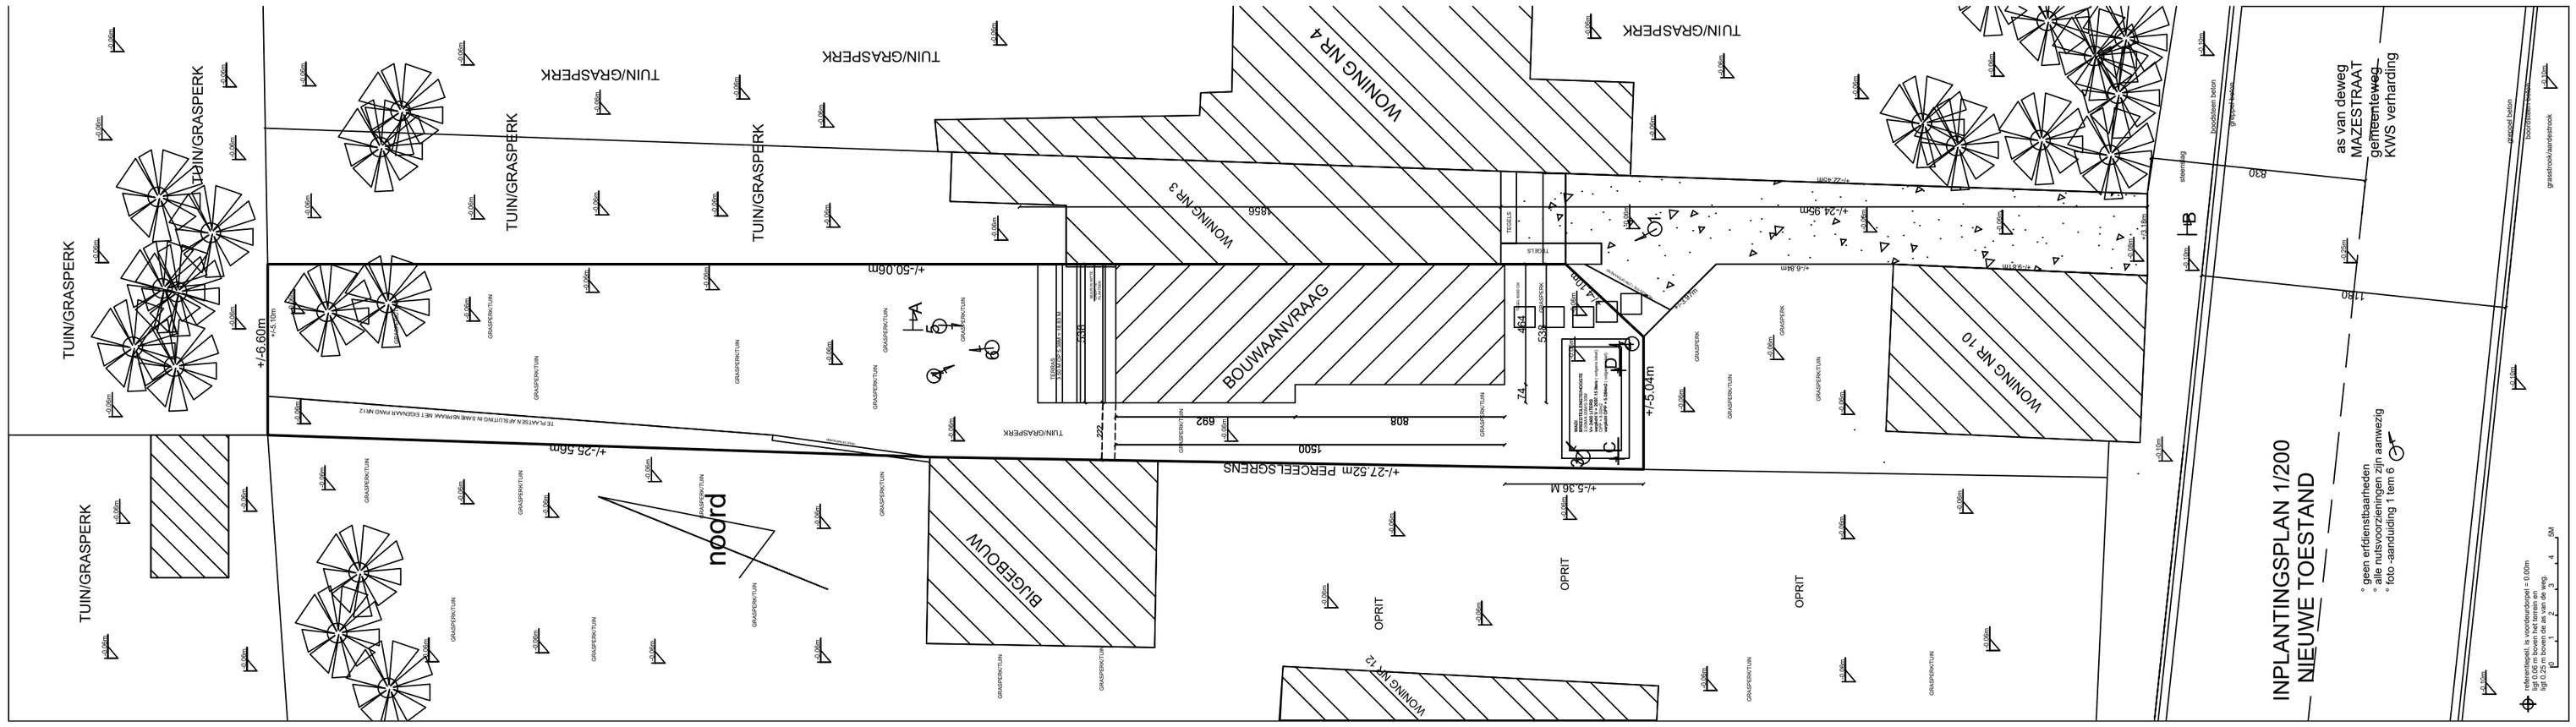
INPLANTINGSPLAN 1/200
NIEUWE TOESTAND
* geen erfdienstbaarheden
* alle nutsvoorzieningen zijn aanwezig
* type oeverbuiding : 1 tem 6
as van deweg
MAZESTRAAT
gemeenteweg
KWS verharding
WONING NR 4
WONING NR 3
WONING NR 10
WONING NR 12
BOUWAANVRAAG
BIJGEBOUW
TUIN/GRASPERK
OPRIT
noord
+/-27.52m PERCEEL SGRENS
+/-25.56m
+/-50.06m
+/-6.60m
+/-5.04m
+/-5.36 M
+/-24.95m
1500
808
692
222
1856
830
1120
TE AANZIEN VAN ALLUITNS IN SAMENHANG MET EIGENAAR PAND NR 12
grasstrook/asbestbrok
beton/asfalt
voetpad
voetpad beton
verkeersbeeld is voorbeeldgroot = 0.25m
tot 0.05 m boven het terrein en
op 0.05 m onder het terrein