


nieuwe toestand

Schaal : 1/100

alle aangeduide afmetingen in meter

VOORAANZICHT

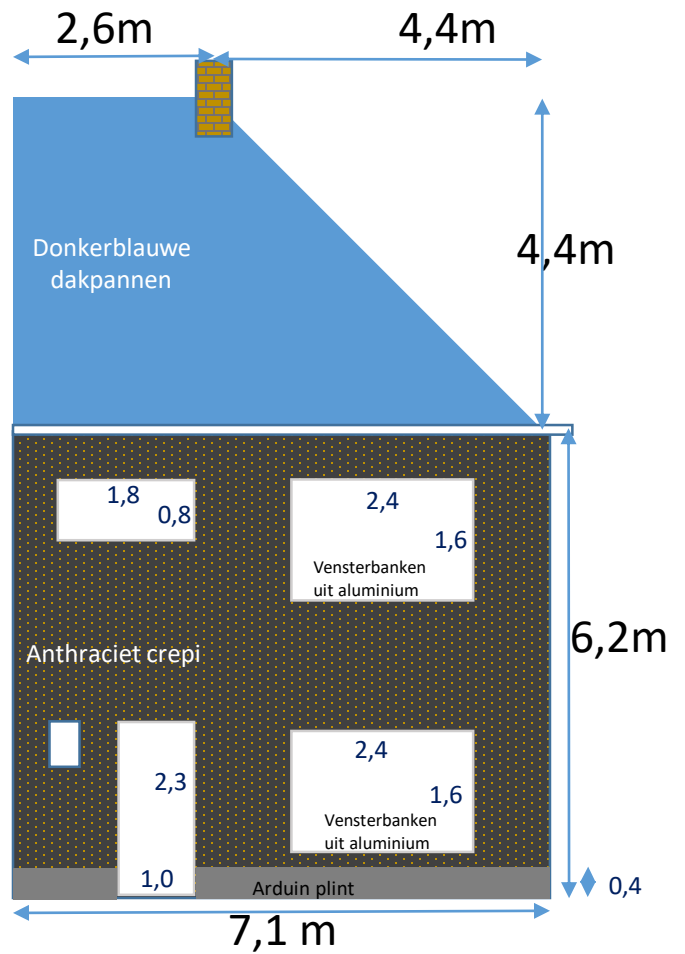

ZIJAANZICHT

