


nieuwe toestand : doorsnede

Schaal : 1/100

alle aangeduide afmetingen in meter tenzij anders vermeld

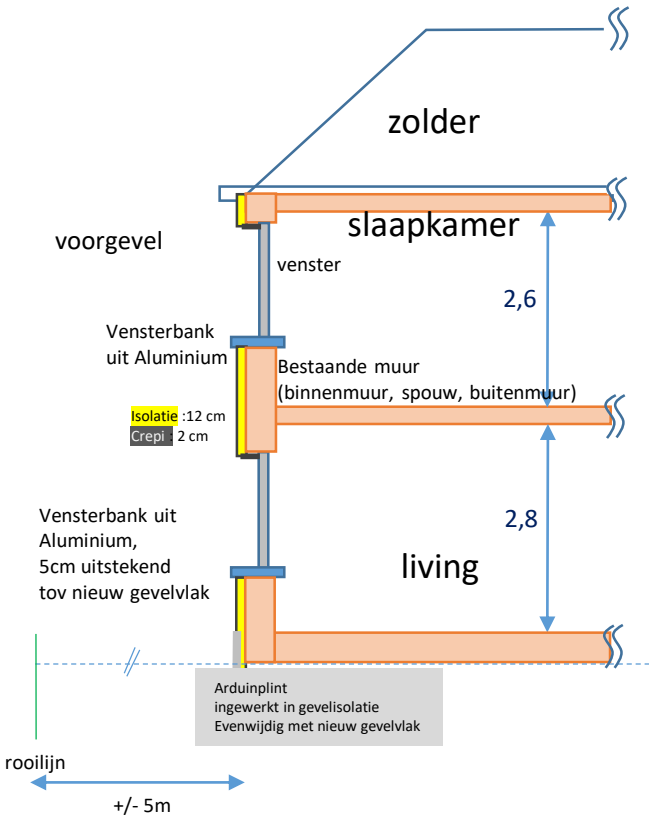

VOORAANZICHT

