


WINKEL  
B358x2

# BESTAANDE INPLANTING 1/200

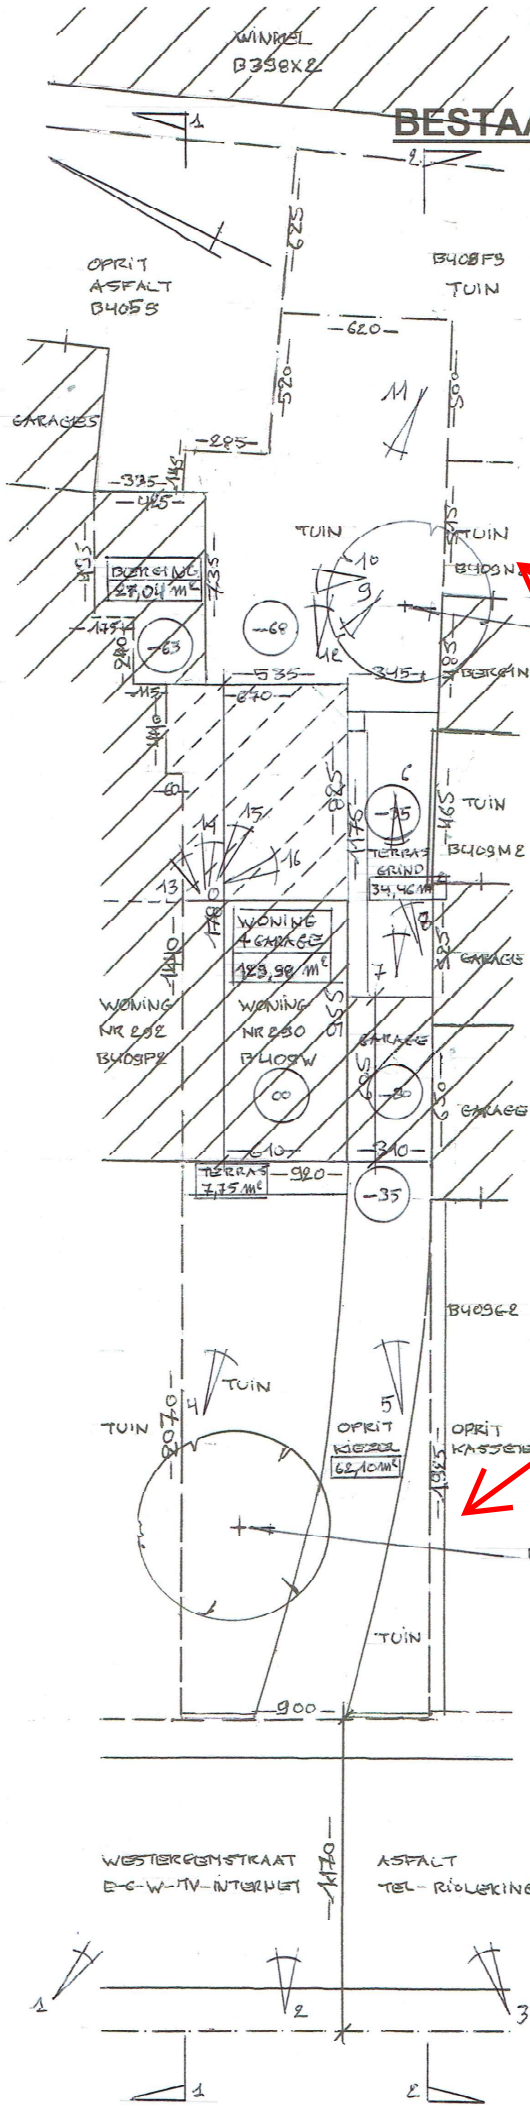

**ZIE BIJZONDERE  
VOORWAARDE(N)**

**Bomen**  
- Het rooien van  
de twee bomen  
wordt uitgesloten  
uit deze  
vergunning.