


INFILTRATIEVOORZIENING - PRINCIPEDOORSNEDE 1/50

**ZIE BIJZONDERE
VOORWAARDE(N)**

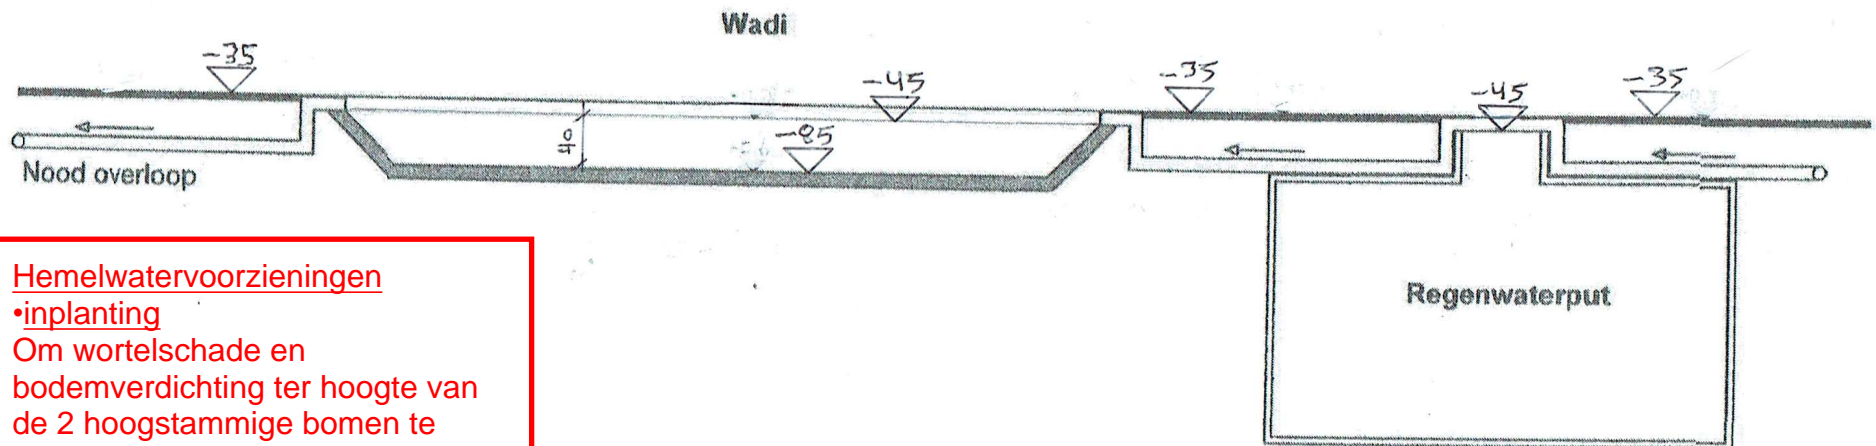

Hemelwatervoorzieningen

•inplanting

Om wortelschade en bodemverdichting ter hoogte van de 2 hoogstammige bomen te beperken dienen het terras, de wadi en de regenwaterput buiten de kroonprojecties van de bomen voorzien te worden.

•hemelwaterput

De hemelwaterput dient een minimaal volume van **10.000 l** te hebben.

•Infiltratievoorziening

De infiltratievoorziening heeft een oppervlakte van **10,8 m²** en een buffervolume van **4.455 l**.