


**ZIE BIJZONDERE  
VOORWAARDE(N)**

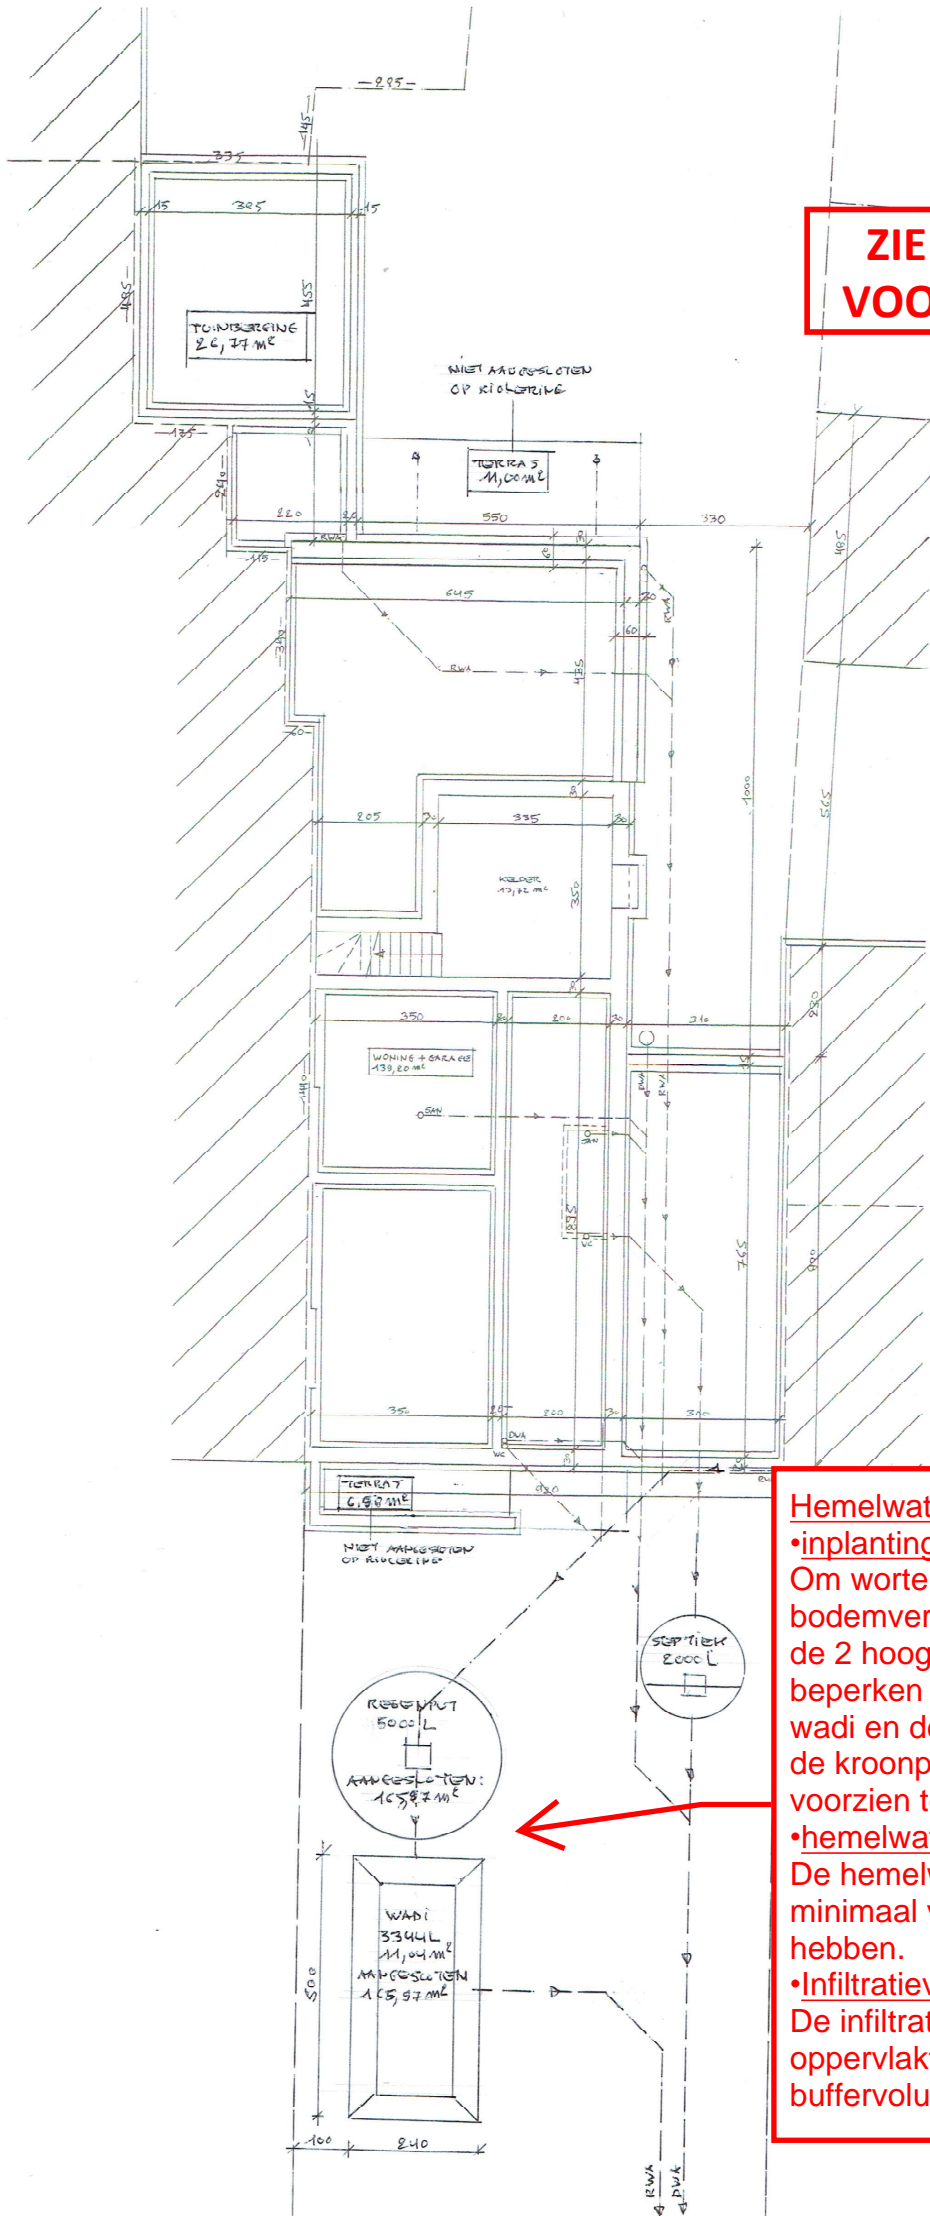

**Hemelwatervoorzieningen**

- **inplanting**  
Om wortelschade en bodemverdichting ter hoogte van de 2 hoogstammige bomen te beperken dienen het terras, de wadi en de regenwaterput buiten de kroonprojecties van de bomen voorzien te worden.
- **hemelwaterput**  
De hemelwaterput dient een minimaal volume van **10.000 l** te hebben.
- **Infiltratievoorziening**  
De infiltratievoorziening heeft een oppervlakte van **10,8 m²** en een buffervolume van **4.455 l**.