

Terreinprofielen


profiel 1

Lsch 1/250

Hsch 1/250

V-vlak

5.00m.

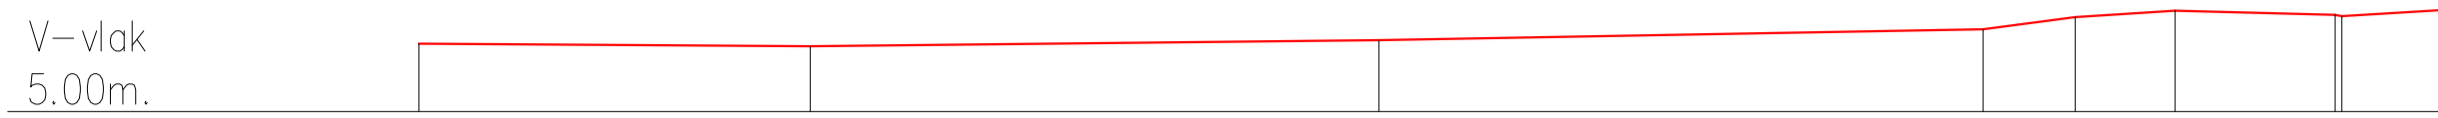

Terreinhoogte	7.25	7.16	7.36	7.73	8.13	8.34	8.20	8.16	8.37
Tussenafstand	12.94	18.80	19.99	3.05	3.30	5.30	0.22	3.49	
Cumulafstand	0.00	12.94	31.75	51.73	54.78	58.08	63.38	63.59	67.09


profiel 1 met grenslijn overstromingsgevoelig gebied

Lsch 1/250

Hsch 1/250

V-vlak

5.00m.

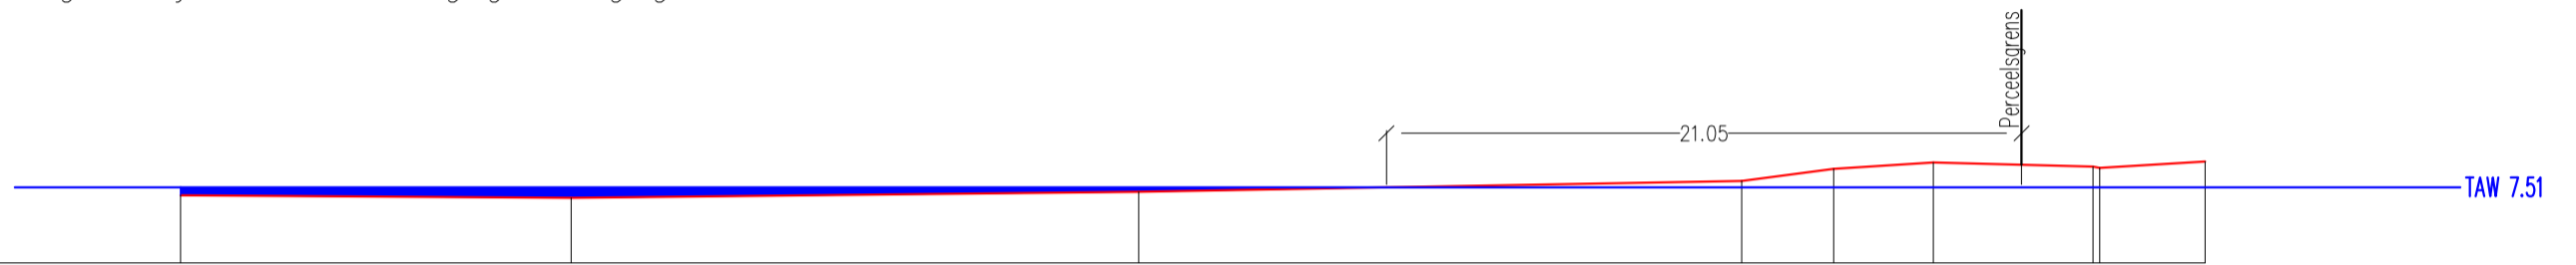

Terreinhoogte	7.25	7.16	7.36	7.73	8.13	8.34	8.20	8.16	8.37
Tussenafstand	12.94	18.80	19.99	3.05	3.30	5.30	0.22	3.49	
Cumulafstand	0.00	12.94	31.75	51.73	54.78	58.08	63.38	63.59	67.09


profiel 2

Lsch 1/250

Hsch 1/250

V-vlak

5.00m.

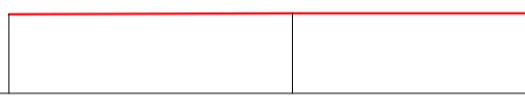

Terreinhoogte	7.61	7.65	7.64
Tussenafstand	9.38	7.76	
Cumulafstand	0.00	9.38	17.13

profiel 2 met grenslijn overstromingsgevoelig gebied

Lsch 1/250

Hsch 1/250

V-vlak

5.00m.



Terreinhoogte	7.61	7.65	7.64
Tussenafstand	9.38	7.76	
Cumulafstand	0.00	9.38	17.13

profiel 3

Lsch 1/250

Hsch 1/250

V-vlak

5.00m.



Terreinhoogte	7.46	7.37	7.51
Tussenafstand	6.94	11.31	
Cumulafstand	0.00	6.94	18.26

profiel 3 met grenslijn overstromingsgevoelig gebied

Lsch 1/250


Hsch 1/250

V-vlak


5.00m.




Terreinhoogte	7.46	7.37	7.51
Tussenafstand	6.94	11.31	
Cumulafstand	0.00	6.94	18.26

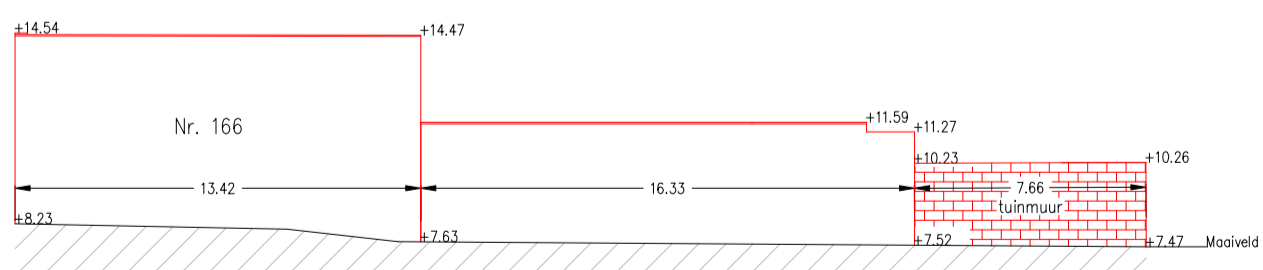


Aanzicht A-A'

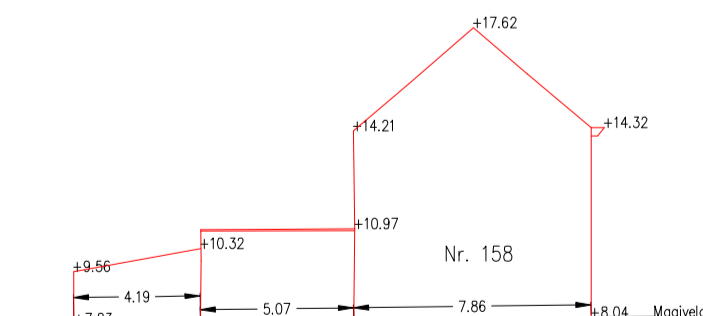

Aanzicht B-B'

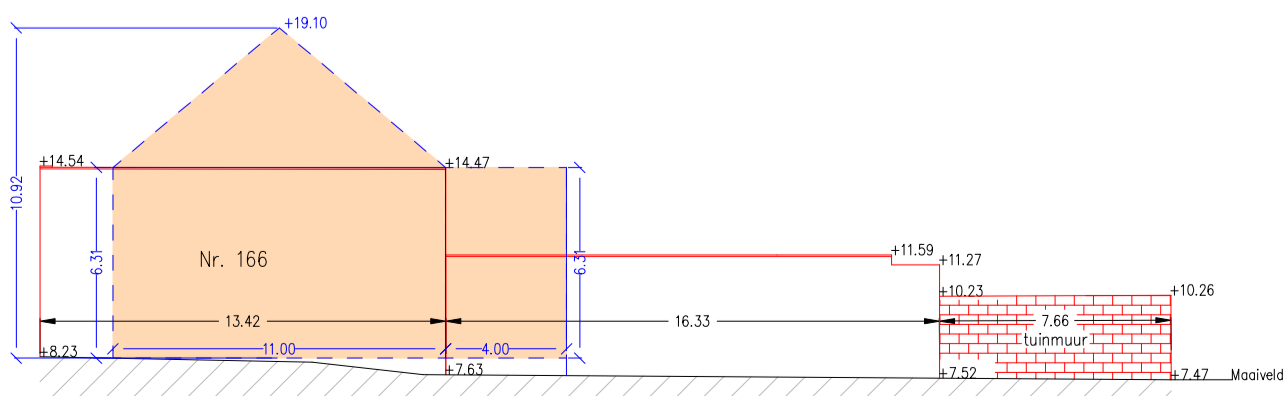

Aanzicht A-A' met max. contour nieuwe woning

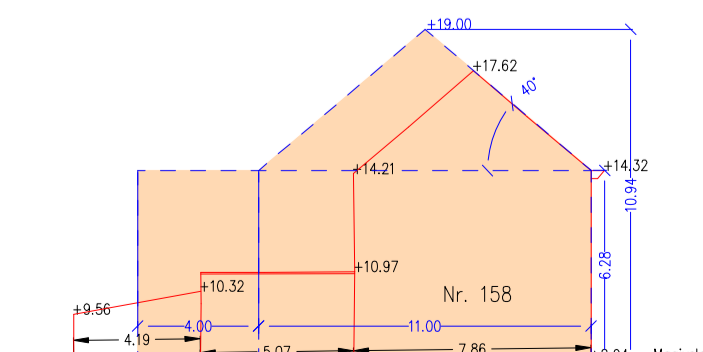

Aanzicht B-B' met max. contour nieuwe woning