




Verkavelingsplan

LEGENDE

	BOUWZONE
	VOORTUINSTROOK
	ACHTERTUINSTROOK

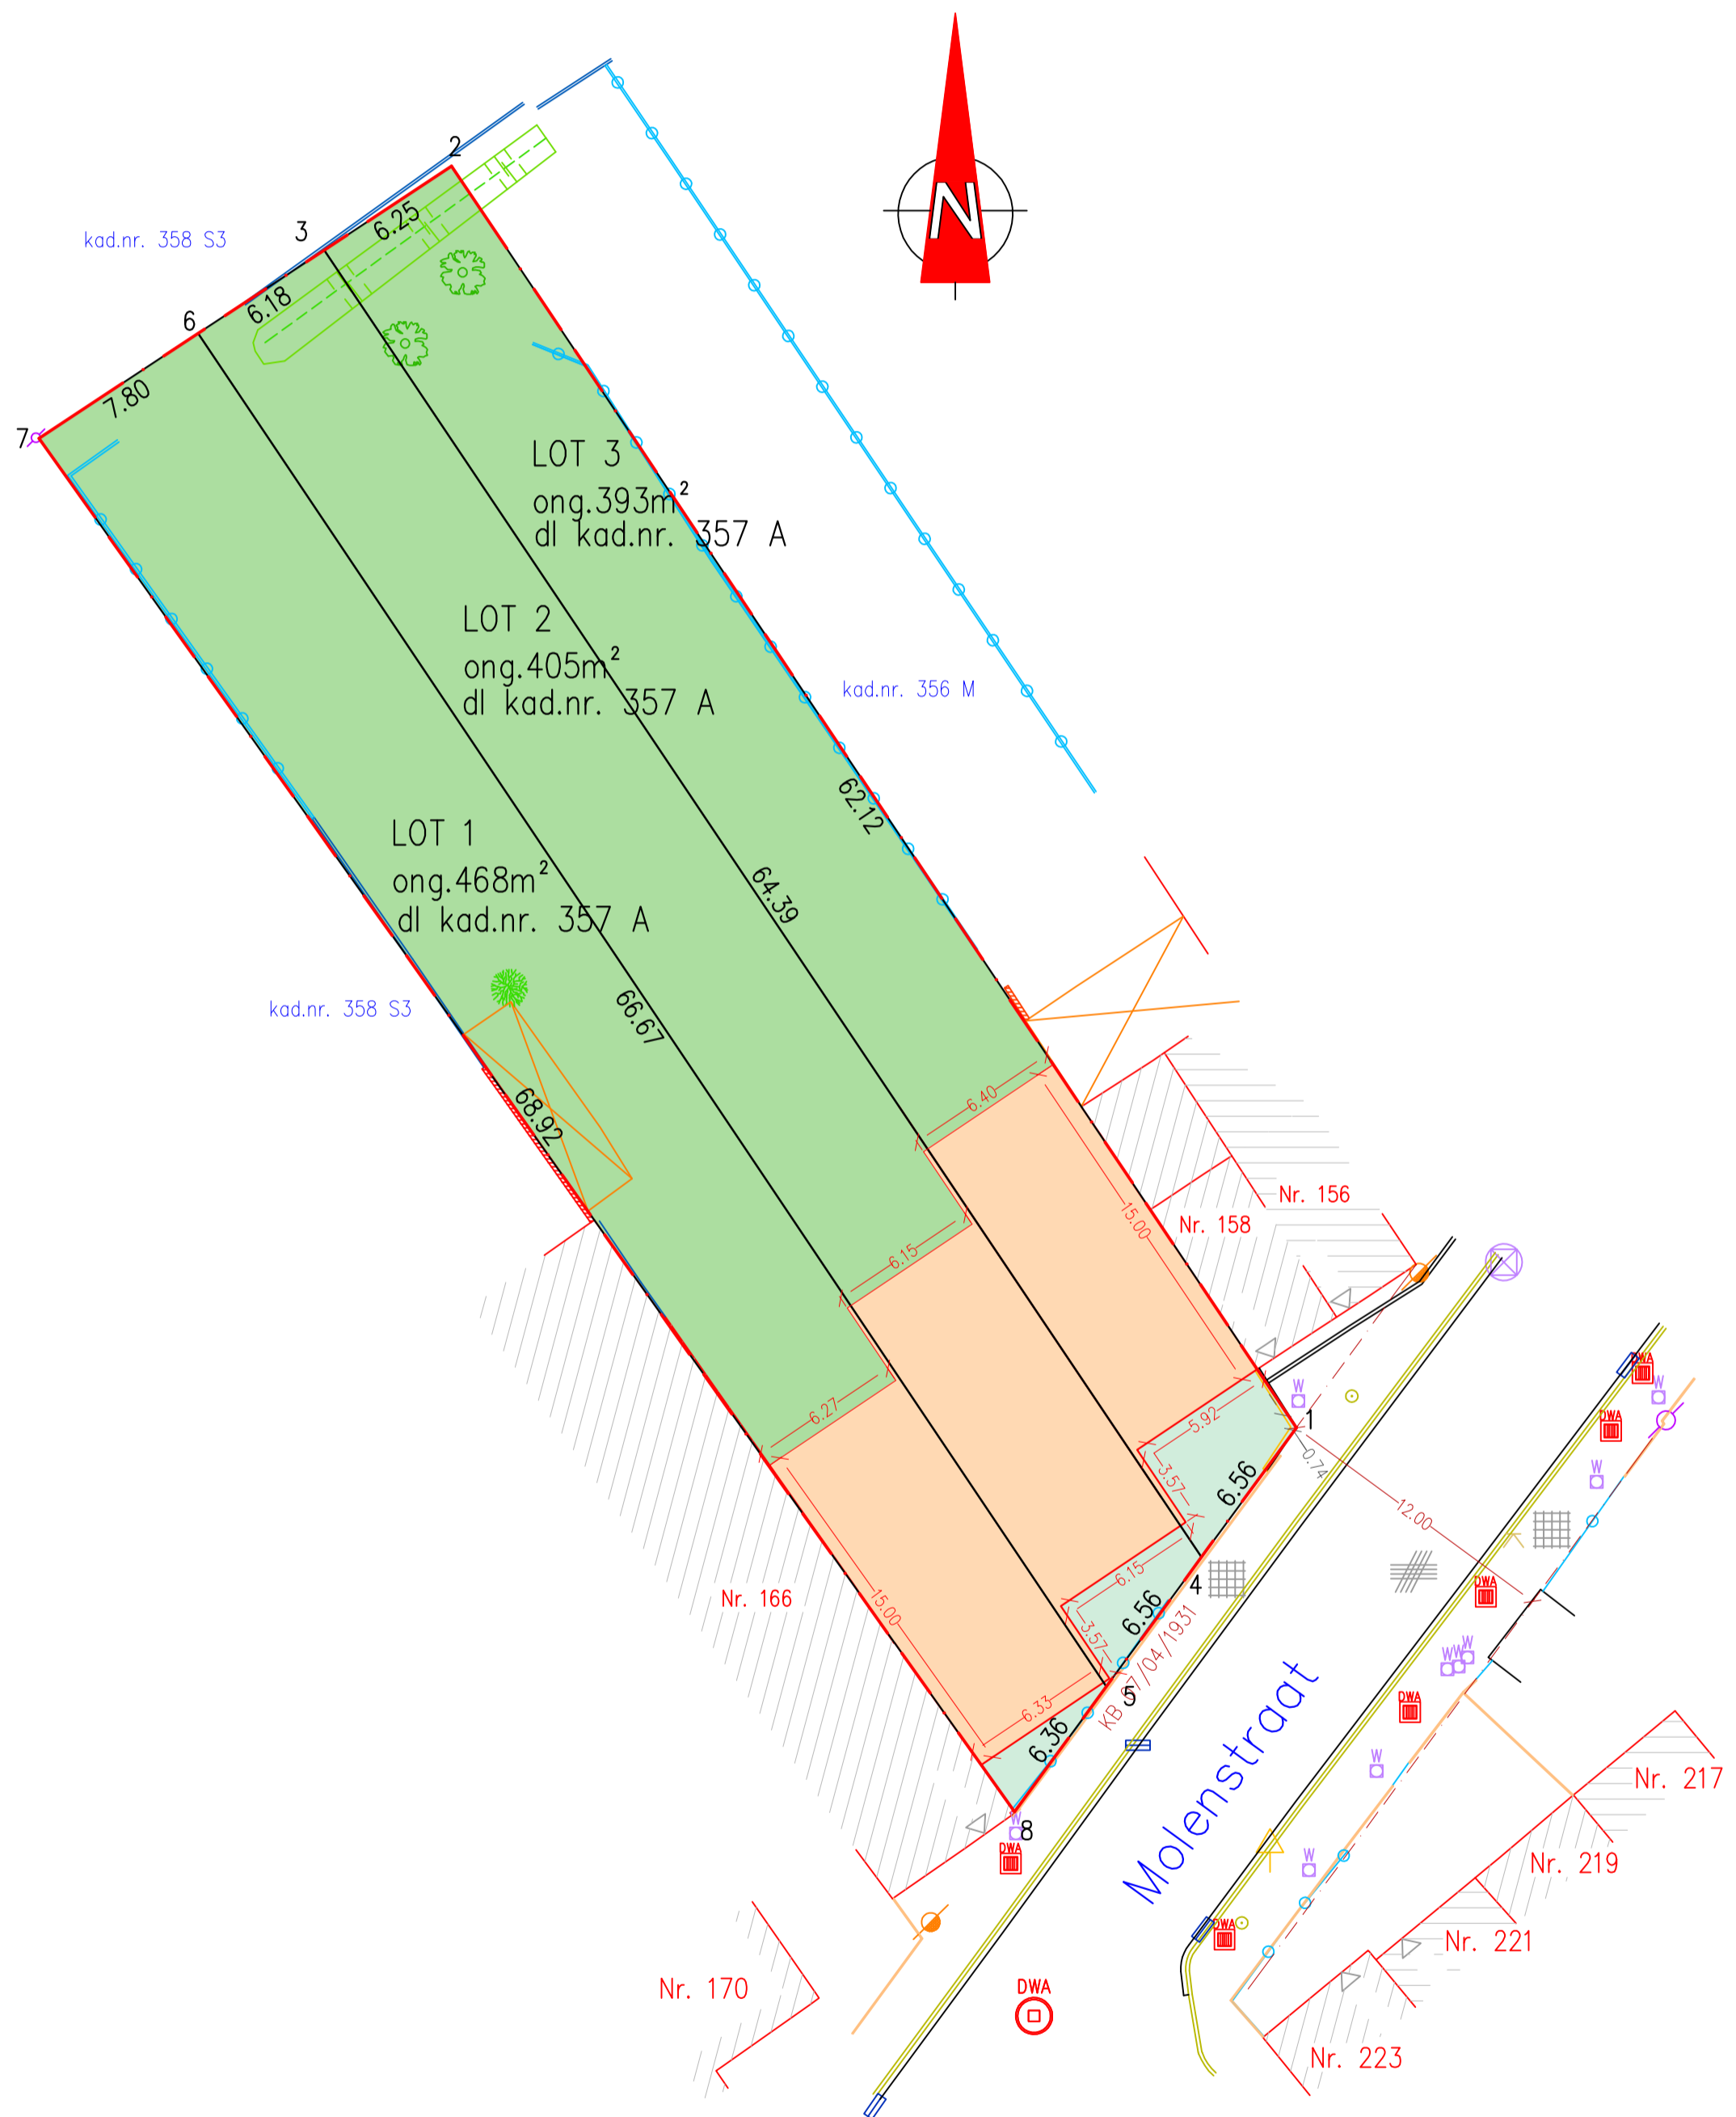

SCHAAL : 1/250

totale bruto oppervlakte verkaveling:	1.266 m ²
totale oppervlakte (kosteloos af te staan) :	0 m ²
totale oppervlakte groenvoorziening:	0 m ²
totale netto verkoopbare oppervlakte:	1.266 m ²
totaal aantal loten:	3 x
Woningdichtheid :	23,70 wo/ha

De aangeduide oppervlakte van de loten is indicatief. De exacte oppervlaktes worden bepaald in een proces-verbaal van meting.

