

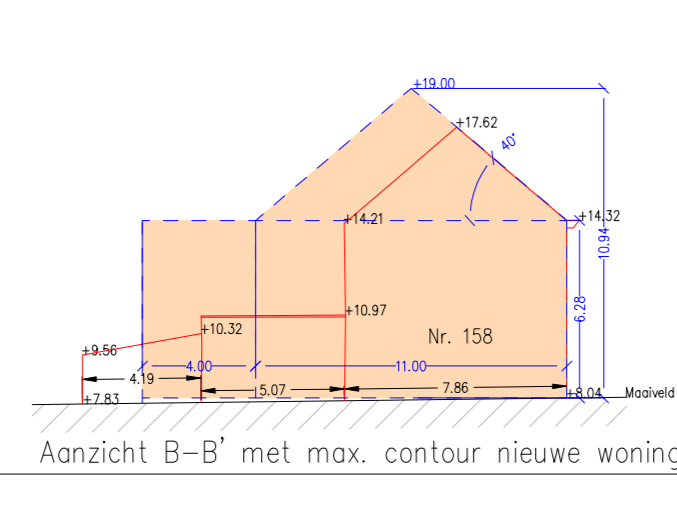
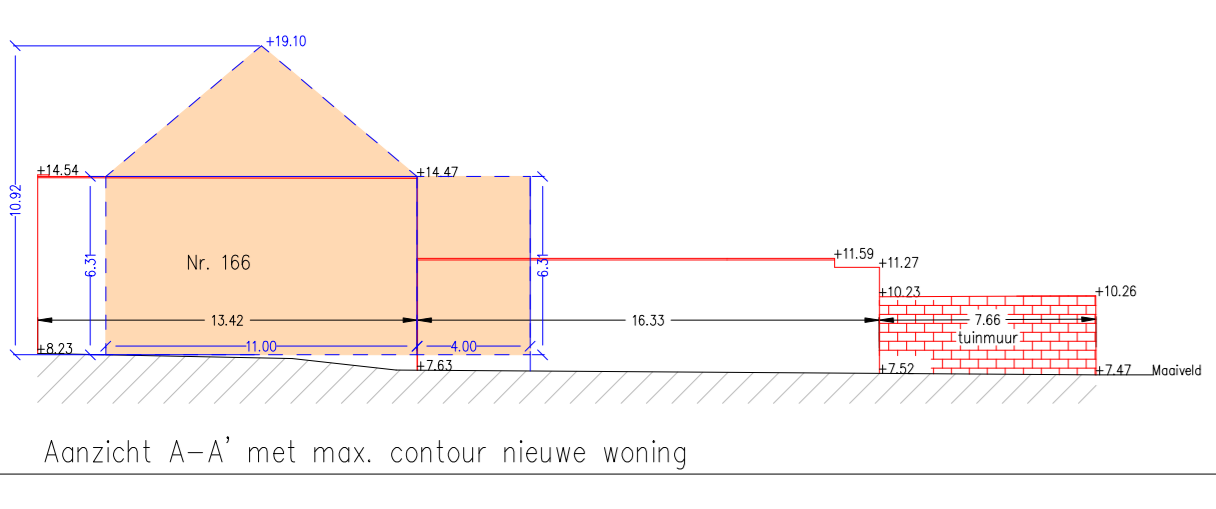
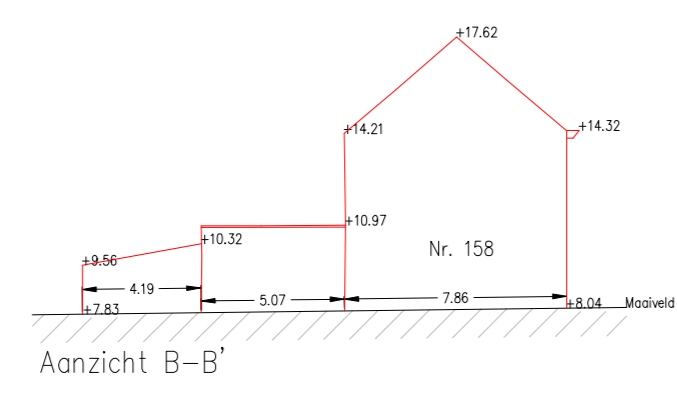
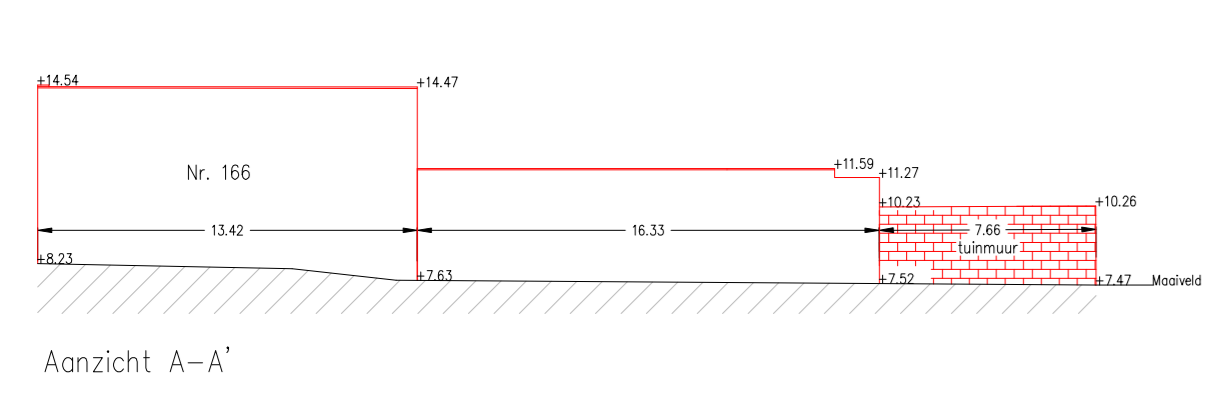
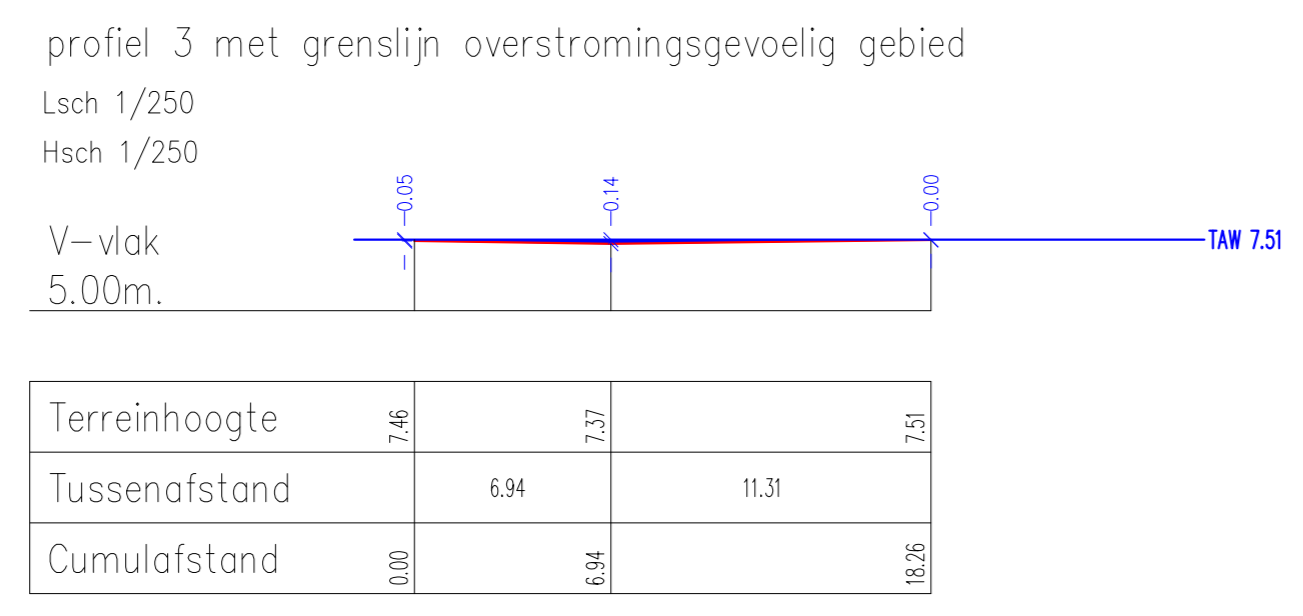
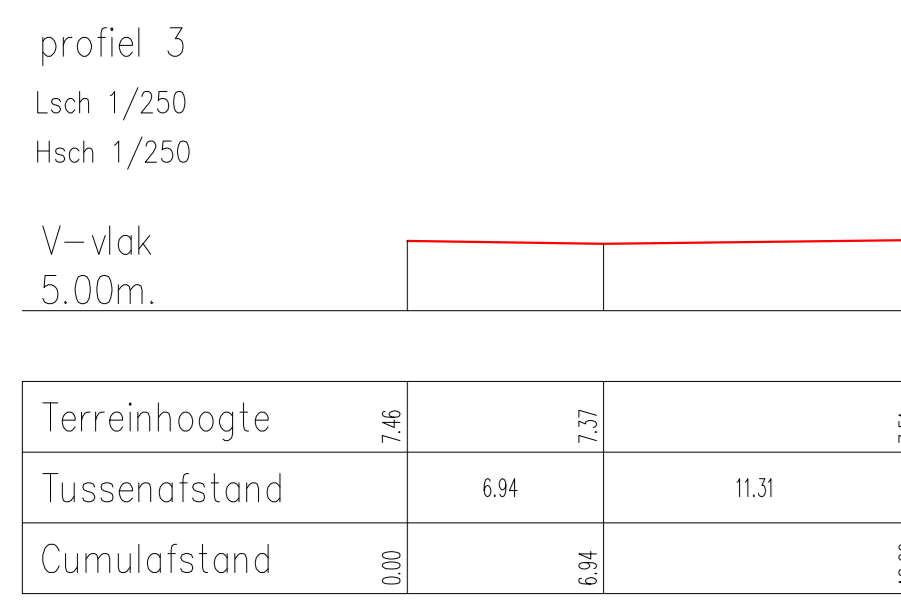
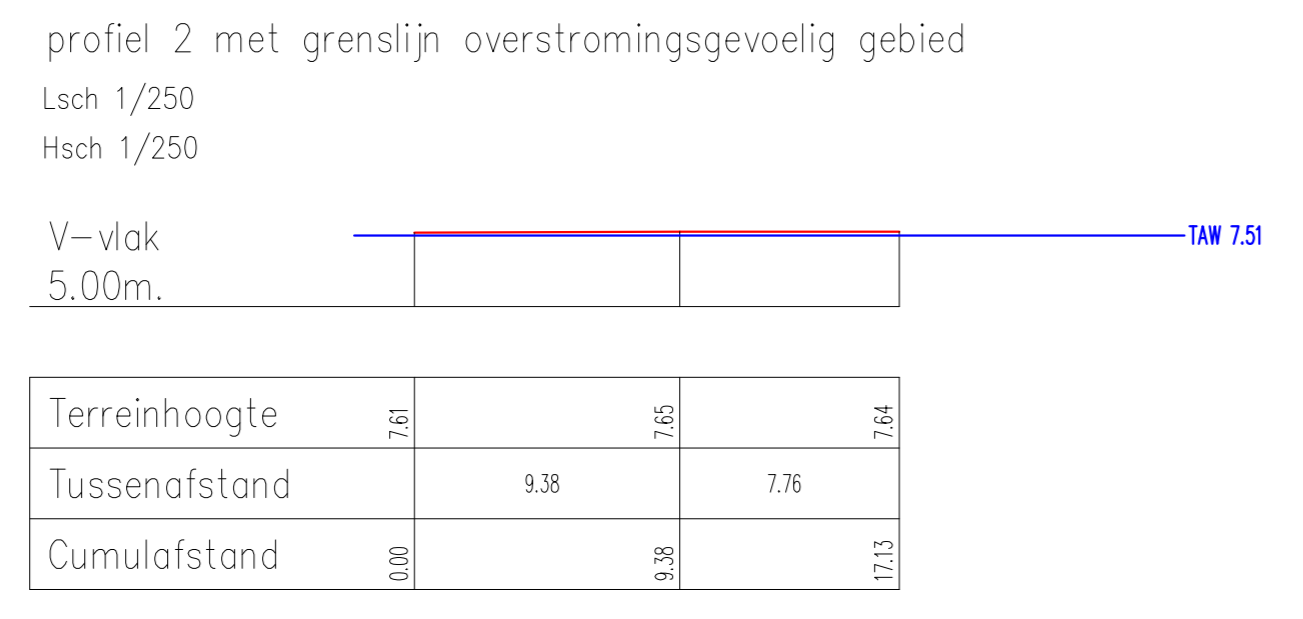
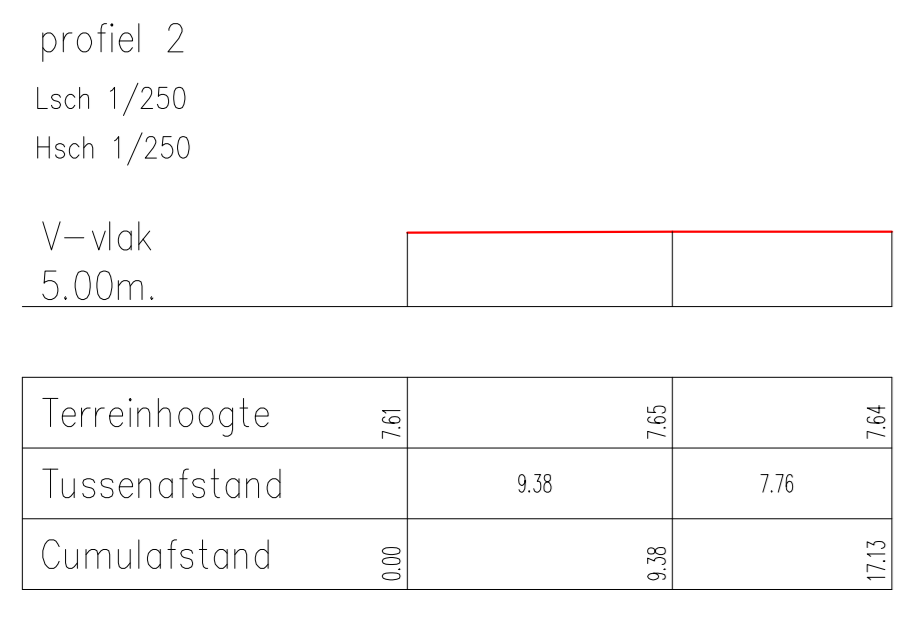


Terreinprofielen

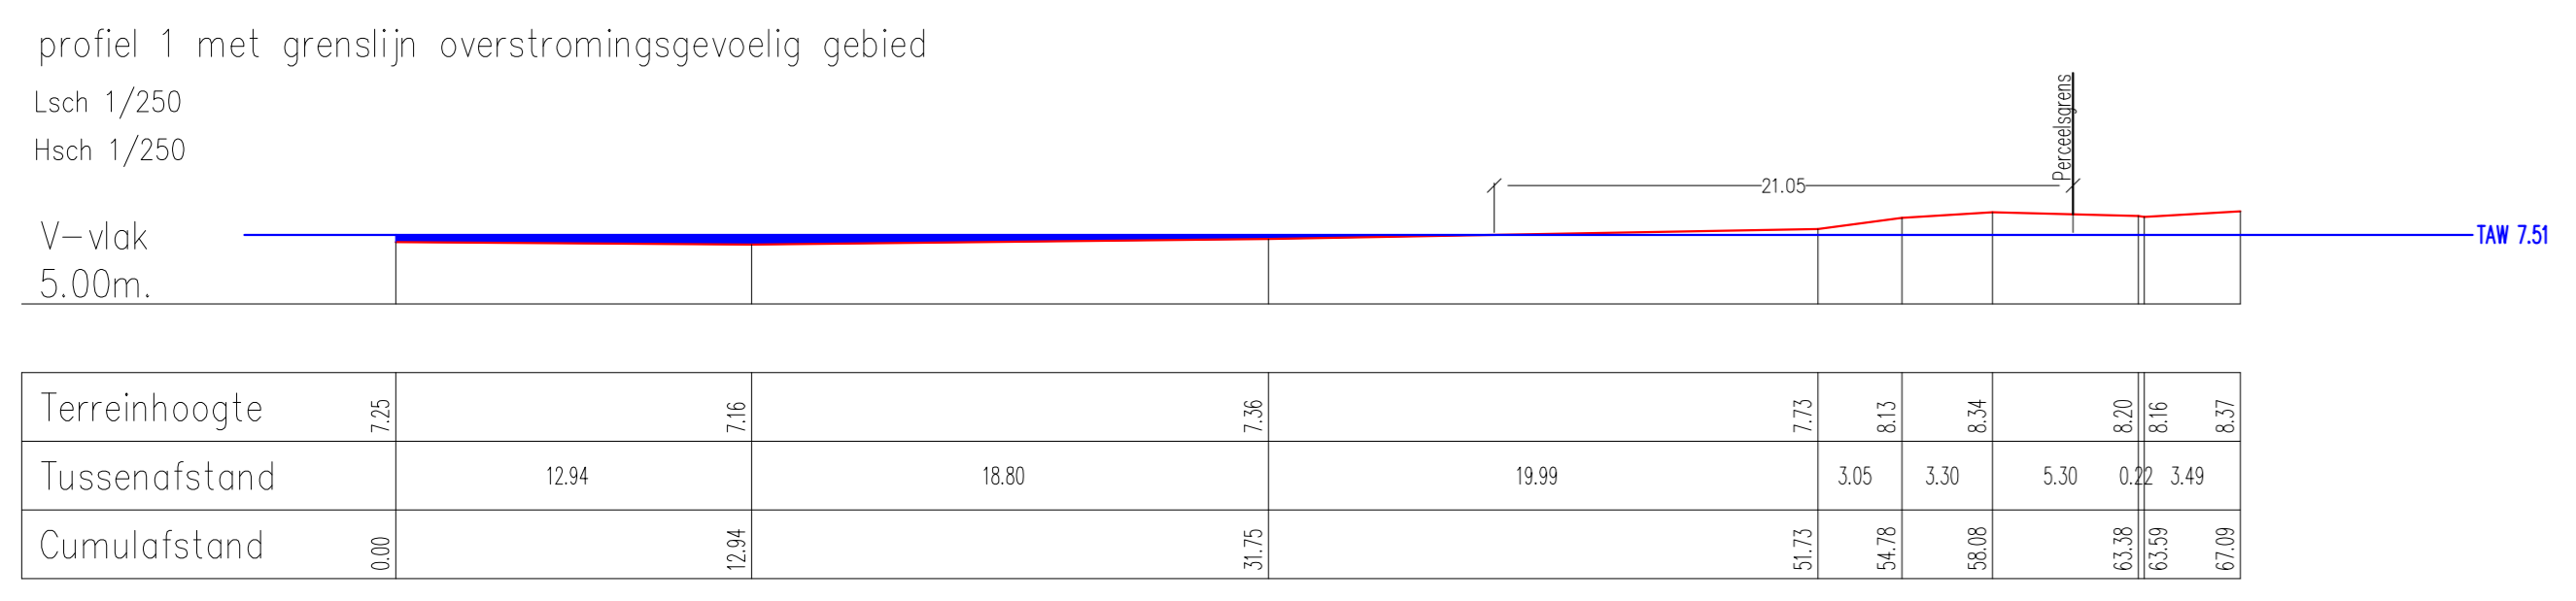

SCHAAL : 1/250


Bestaande toestand

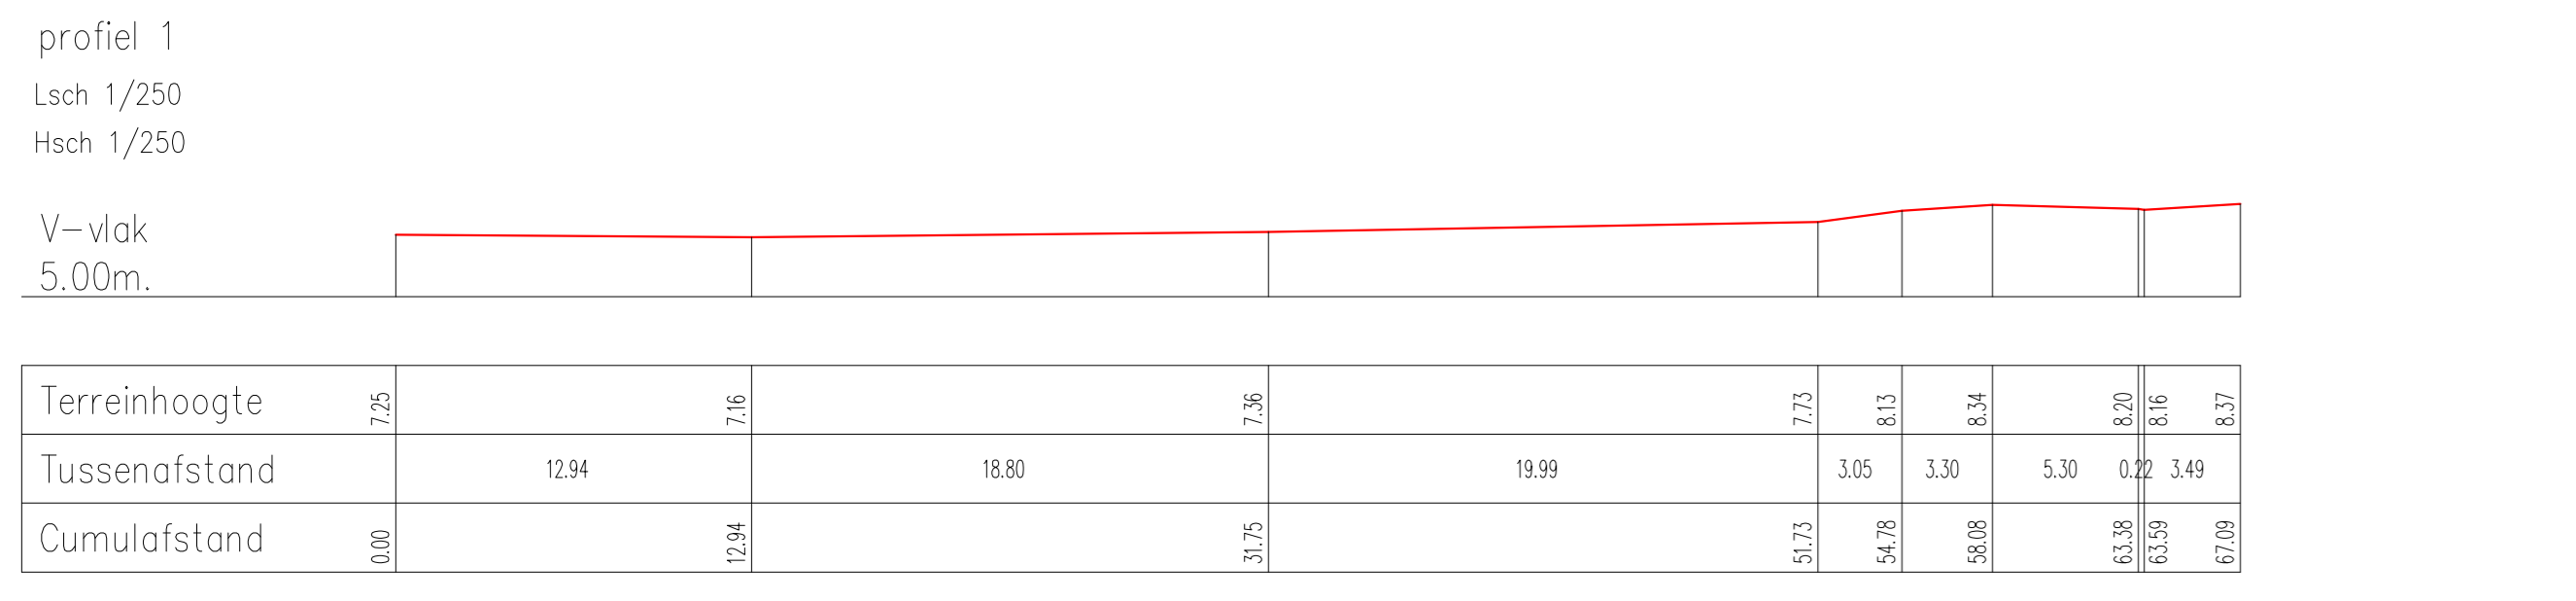

- LEGENDE
- BETONGEGELS
 - ASFALT
 - DEKSEL DWA
 - HUISAANSLUITING DWA
 - DORPELPEL HUIS
 - STRAATKAP WATER
 - PAAL ELECTRICITEIT
 - LOOFBOOM
 - REFLECTORPAALTJE
 - BOORSTEEEN
 - GEBOUW
 - SLUKKER
 - BOVENKANT TALUD
 - CULTUURGREN
 - BIJGEBOUW
 - AFSLUITING ALGEMEEN
 - SCHIEDING HARD-ZACHT
 - RAND VERKAVELINGSZONE

SCHAAL : 1/250

Verkavelingsplan

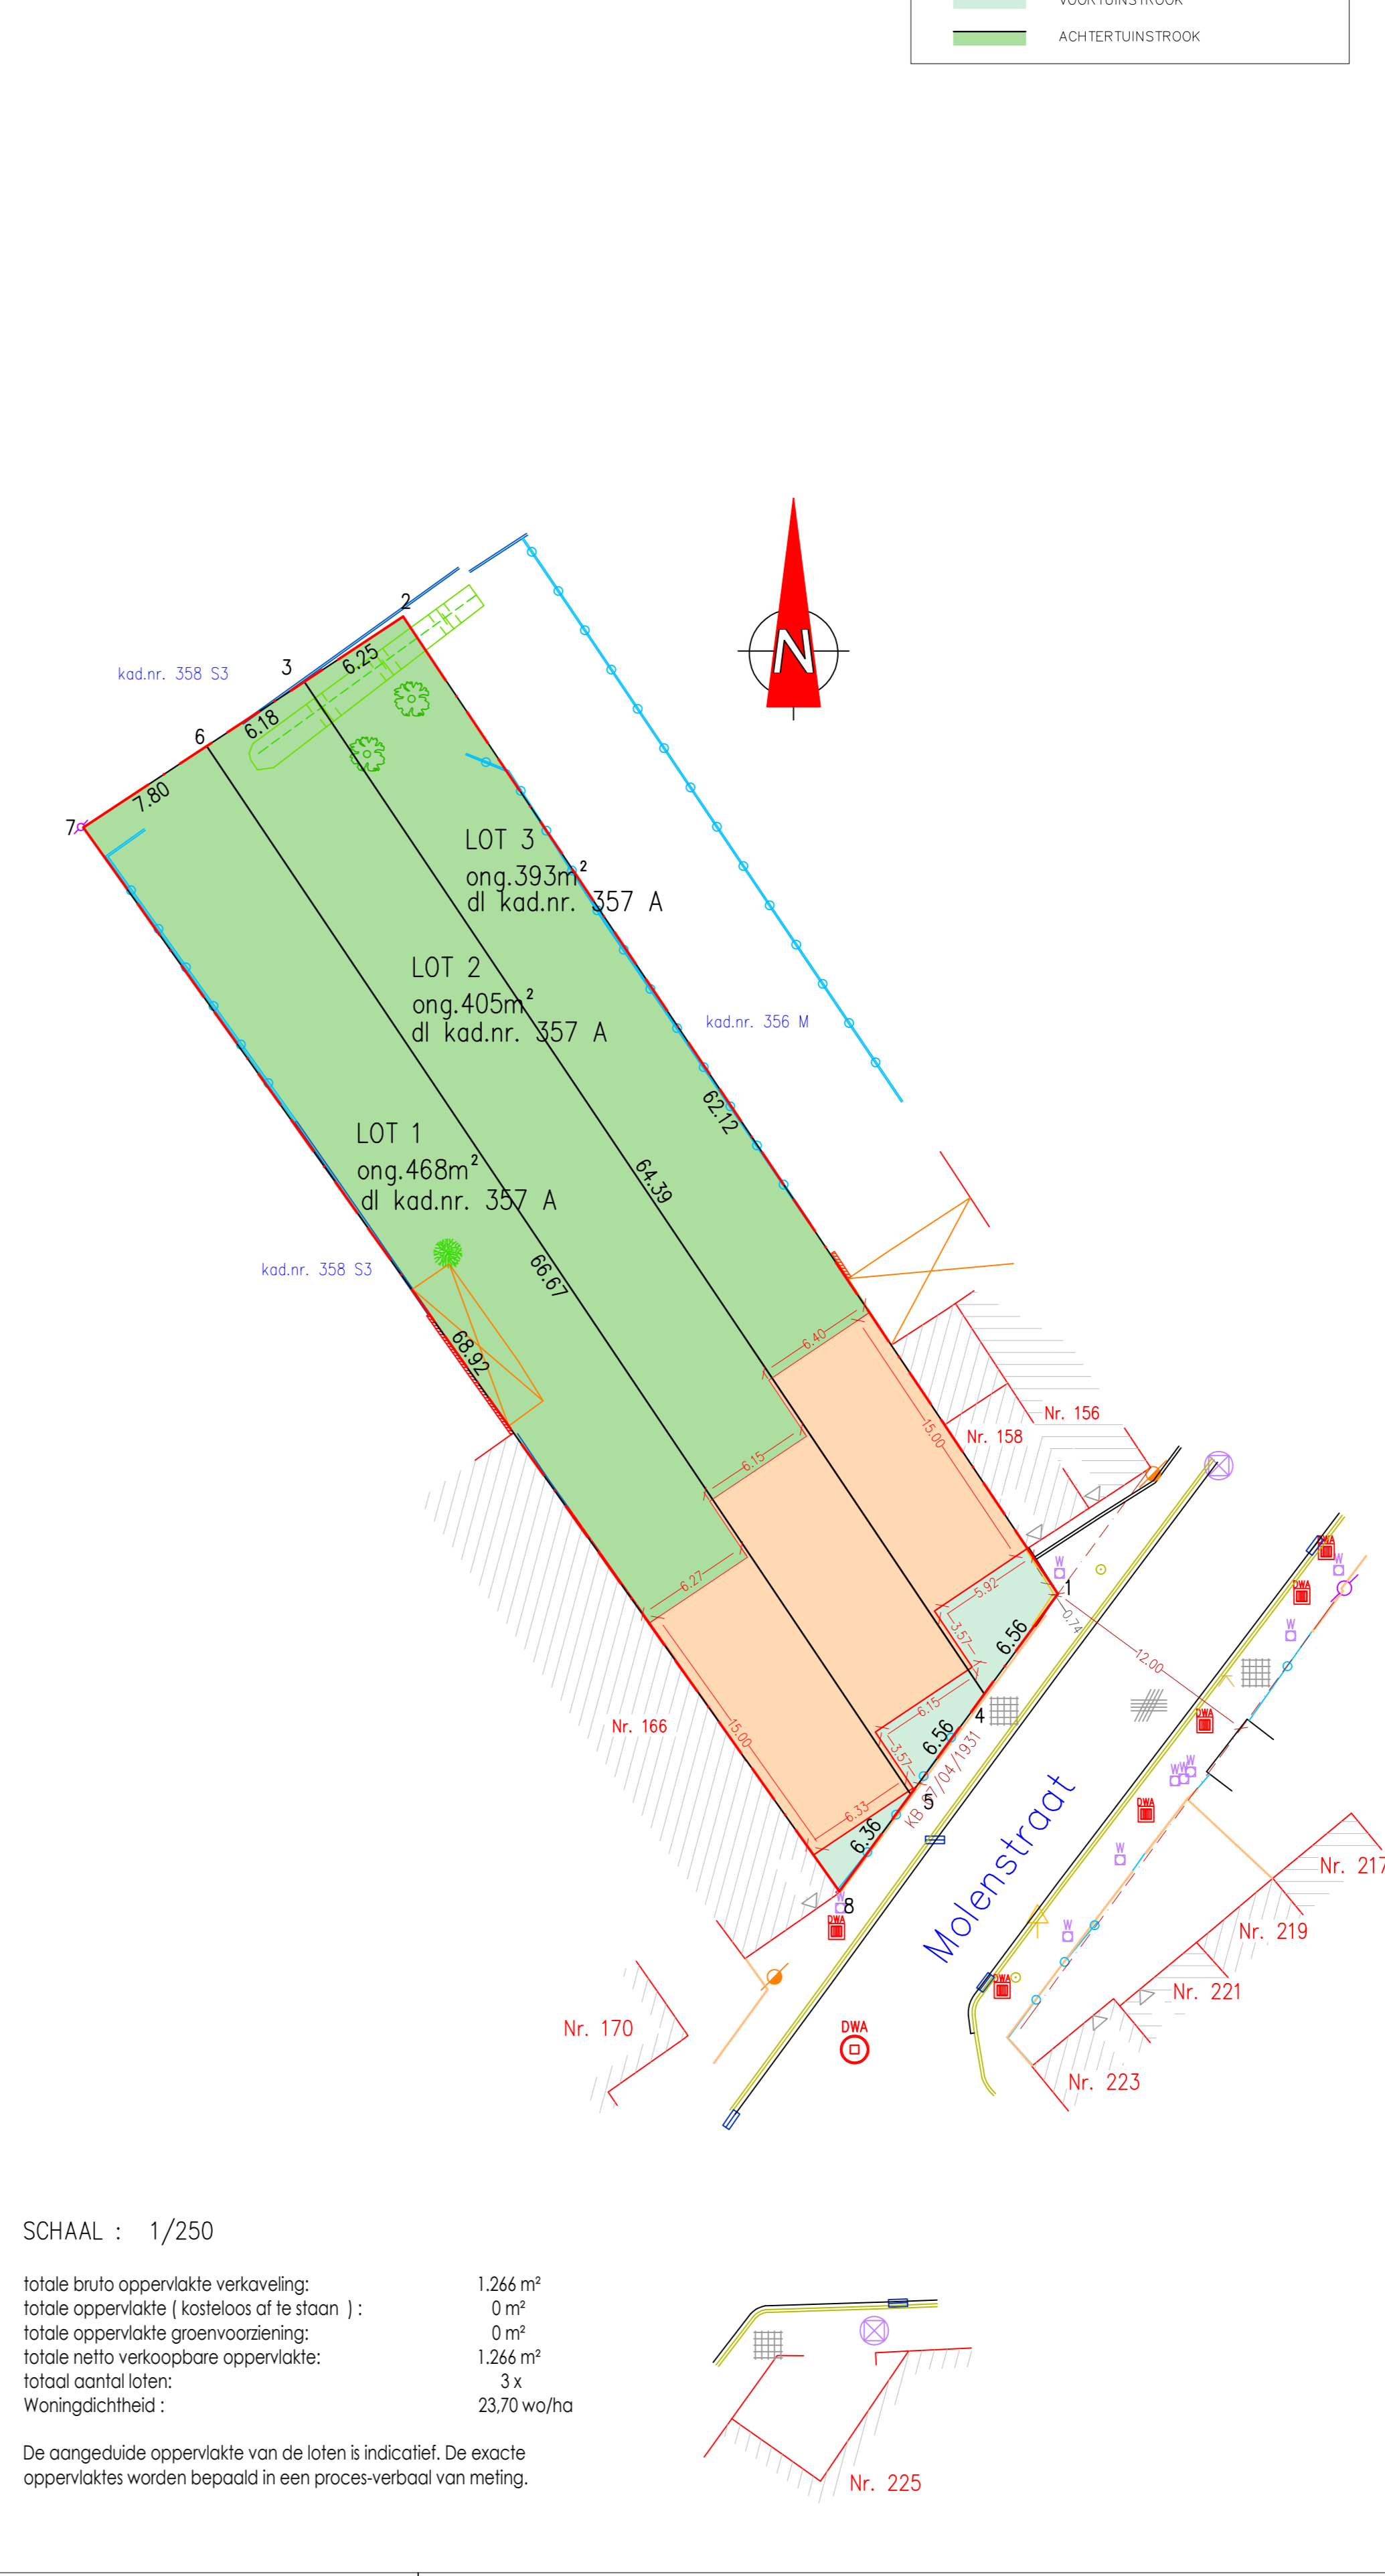

- LEGENDE
- BOUWZONE
 - VOORTUINSTROOK
 - ACHTERTUINSTROOK

SCHAAL : 1/250
 totale bruto oppervlakte verkaveling: 1.266 m²
 totale oppervlakte (kostenloos af te slaan) : 0 m²
 totale oppervlakte groenvoorziening: 0 m²
 totale netto verkooptbare oppervlakte: 1.266 m²
 totaal aantal loten: 3 x
 Woningdichtheid : 23,70 wo/ha
 De aangeduide oppervlakte van de loten is indicatief. De exacte oppervlaktes worden bepaald in een proces-verbaal van meting.



PROVINCIE: Oost-Vlaanderen GEMEENTE: Gent
 LIGGING: Molenstraat 160-162-164, 9030 Gent
 Gent, 30e afd. sectie B, nr. 357 A

verkaveling Molenstraat 160-162-164
 VERKAVELINGSPLAN
 Aanvrager: Huyson bouw nv
 Stationsstraat 83
 9900 Eeklo
 tel: 09/276 14 19

TER GOEDKEURING
 gezien en goedgekeurd door de gemeenteraad in zitting van:
 op bevel van de secretaris de burgemeester-voorzitter

SCHAAL : 1/250 DOSS: v_200216 DATUM : 15 februari 2024

WIJZIGINGEN

DAENINCK-AUDENAERT
 landmeetkundig bureau
 landmeetkundig bureau Daeninck-Audenaert bv
 Doornzeestraat 56 B - 9940 Evergem
 www.labda.be
 DAENINCK MICHEL
 beëdigd landmeter-expert
 Lokaal nr. 0390
 tel: 09 420 94 05
 gem: 0475 31 22 05
 michel@labda.be
 AUDENAERT KRIS
 beëdigd landmeter-expert
 Lokaal nr. 0391
 tel: 09 420 94 05
 gem: 0475 31 22 05
 kris@labda.be