

LEGENDE GEVELMATERIALEN

Materialen nieuw

1. Na-isolatie voorgevel, afwerking in rode steenstrips
2. Buitenschrijnwerk blauw/groen alu dorpels
3. Bakgoot afgewerkt in hout
4. Dakpannen zwart / anthraciet
5. Plint in blauwe hardsteen
6. Houten gevelbekleding
7. Dakrand in blauwe hardsteen


ZIE BIJZONDERE
VOORWAARDE(N)

LINKERBUUR

8. Gevel in natuursteen
9. Geel/bruine gevelsteen
10. Blauwe hardsteen
11. Houten buitenschrijnwerk-natureel
12. Houten gootbekleding
13. Dakpannen rood
14. Gevelsteen rood

RECHTERBUUR

15. Plint in blauwe hardsteen
16. Rode gevelsteen met accent in gele gevelsteen
17. Wit buitenschrijnwerk
18. Dorpels in blauwe hardsteen
19. Houten gootbekleding
20. Dakpannen anthraciet
21. Witte gevelpleister

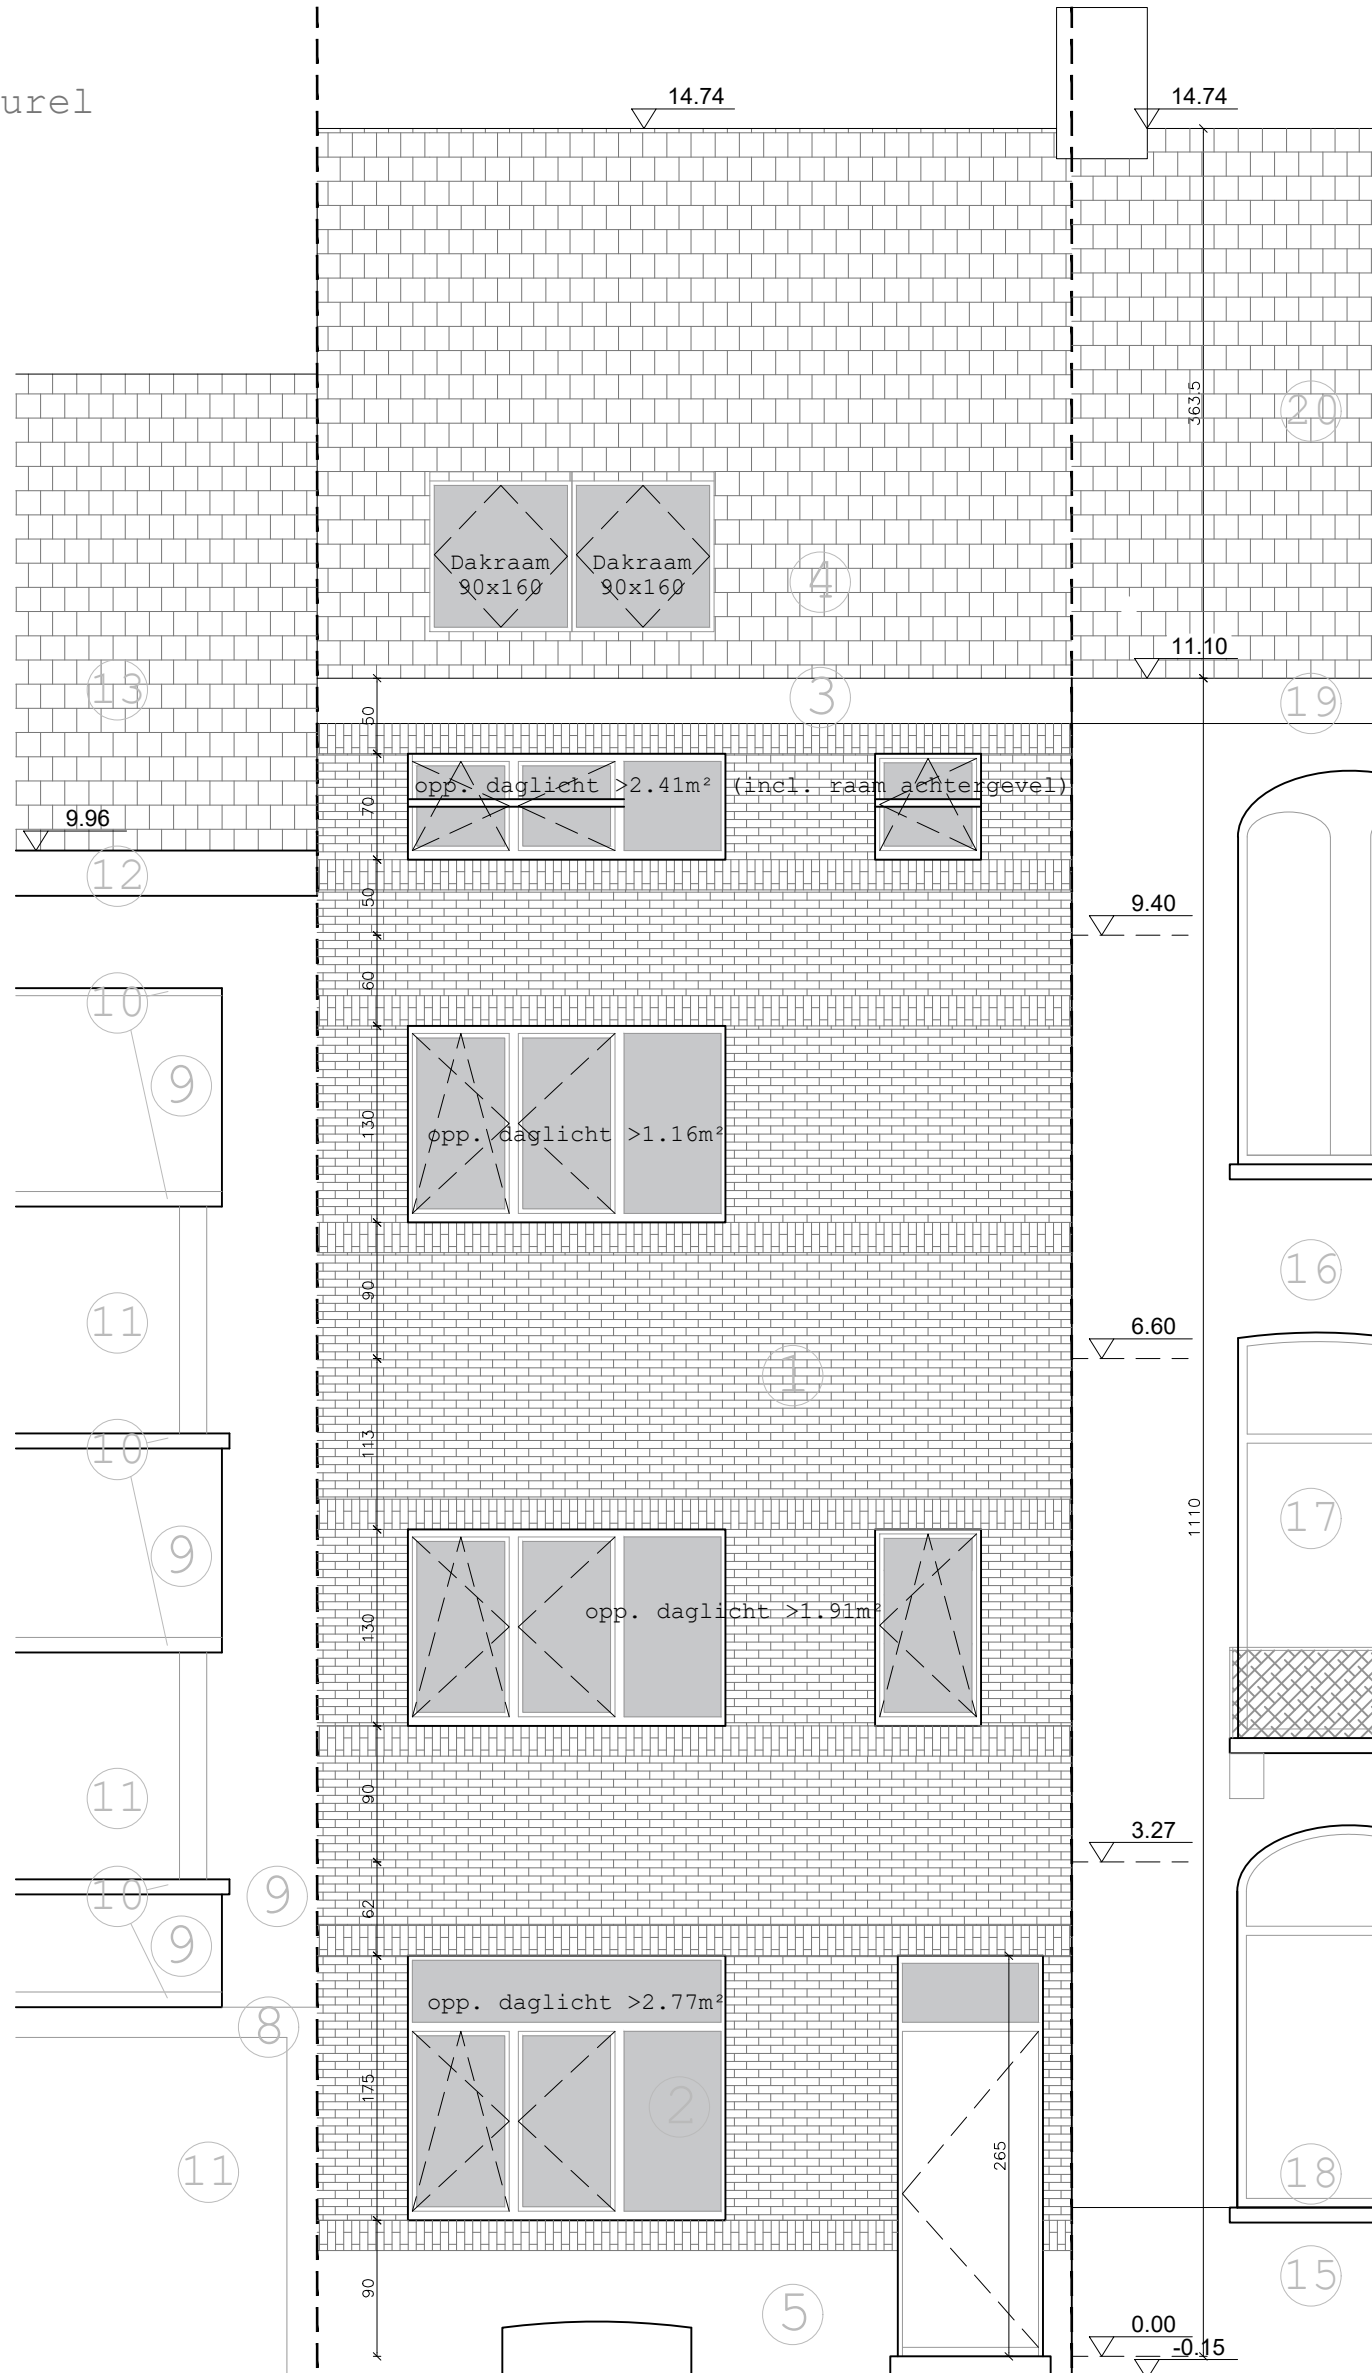

tipi

Schutterstraat 34F
9031 Drogen
Belgie
+32 473 85 38 23
stefanie@studiotipi.be
www.studiotipi.be

project: 2023-02
Project: Einde Wiere 302, 9000 Gent
Afd. 6 Sectie F 331b2
Bouwheer: Filiep Van Damme
Bosakkers 41, 9080 Lochristi

inhoud: NIEUWE TOESTAND

datum: 28/03/2024 schaal: 1/50 dossier nr / plan nr / index: