


ZIE BIJZONDERE VOORWAARDE(N)

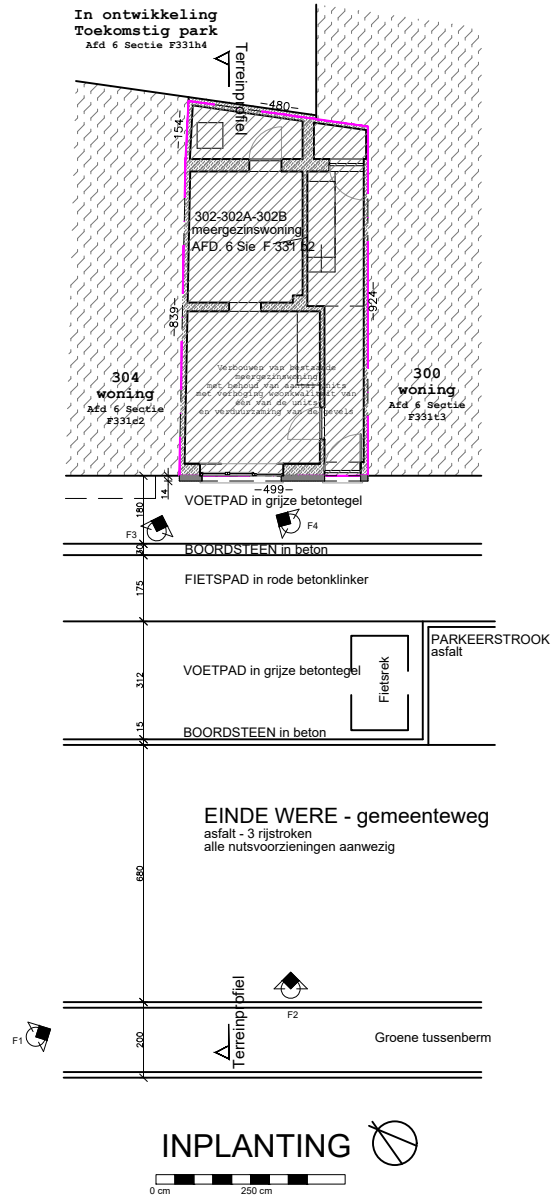

tipi

Schuitersstraat 34F
9031 Drogen
België

+32 473 85 38 23
stefanie@studiotipi.be
www.studiotipi.be

project: 2023-02
Project: Einde Were 302, 9000 Gent
Afd. 6 Sectie F.331b2
Bouwheer: Filiep Van Damme
Bosakkers 41, 9080 Lochristi

inhoud: **NIEUWE TOESTAND**

datum: 27/02/2024 schaal: 1/200 dossier nr / plan nr / index: