

# LEGENDE GEVELMATERIALEN

## Materialen nieuw

1. Na-isolatie voorgevel, afwerking in rode steenstrips
2. Buitenschrijnwerk blauw/groen alu dorpels
3. Bakgoot afgewerkt in hout
4. Dakpannen zwart / anthraciet
5. Plint in blauwe hardsteen
6. Houten gevelbekleding
7. Dakrand in blauwe hardsteen


ZIE BIJZONDERE  
VOORWAARDE(N)

## LINKERBUUR

8. Gevel in natuursteen
9. Geel/bruine gevelsteen
10. Blauwe hardsteen
11. Houten buitenschrijnwerk-natuur
12. Houten gootbekleding
13. Dakpannen rood
14. Gevelsteen rood

## RECHTERBUUR

15. Plint in blauwe hardsteen
16. Rode gevelsteen met accent in gele gevelsteen
17. Wit buitenschrijnwerk
18. Dorpels in blauwe hardsteen
19. Houten gootbekleding
20. Dakpannen anthraciet
21. Witte gevelpleister

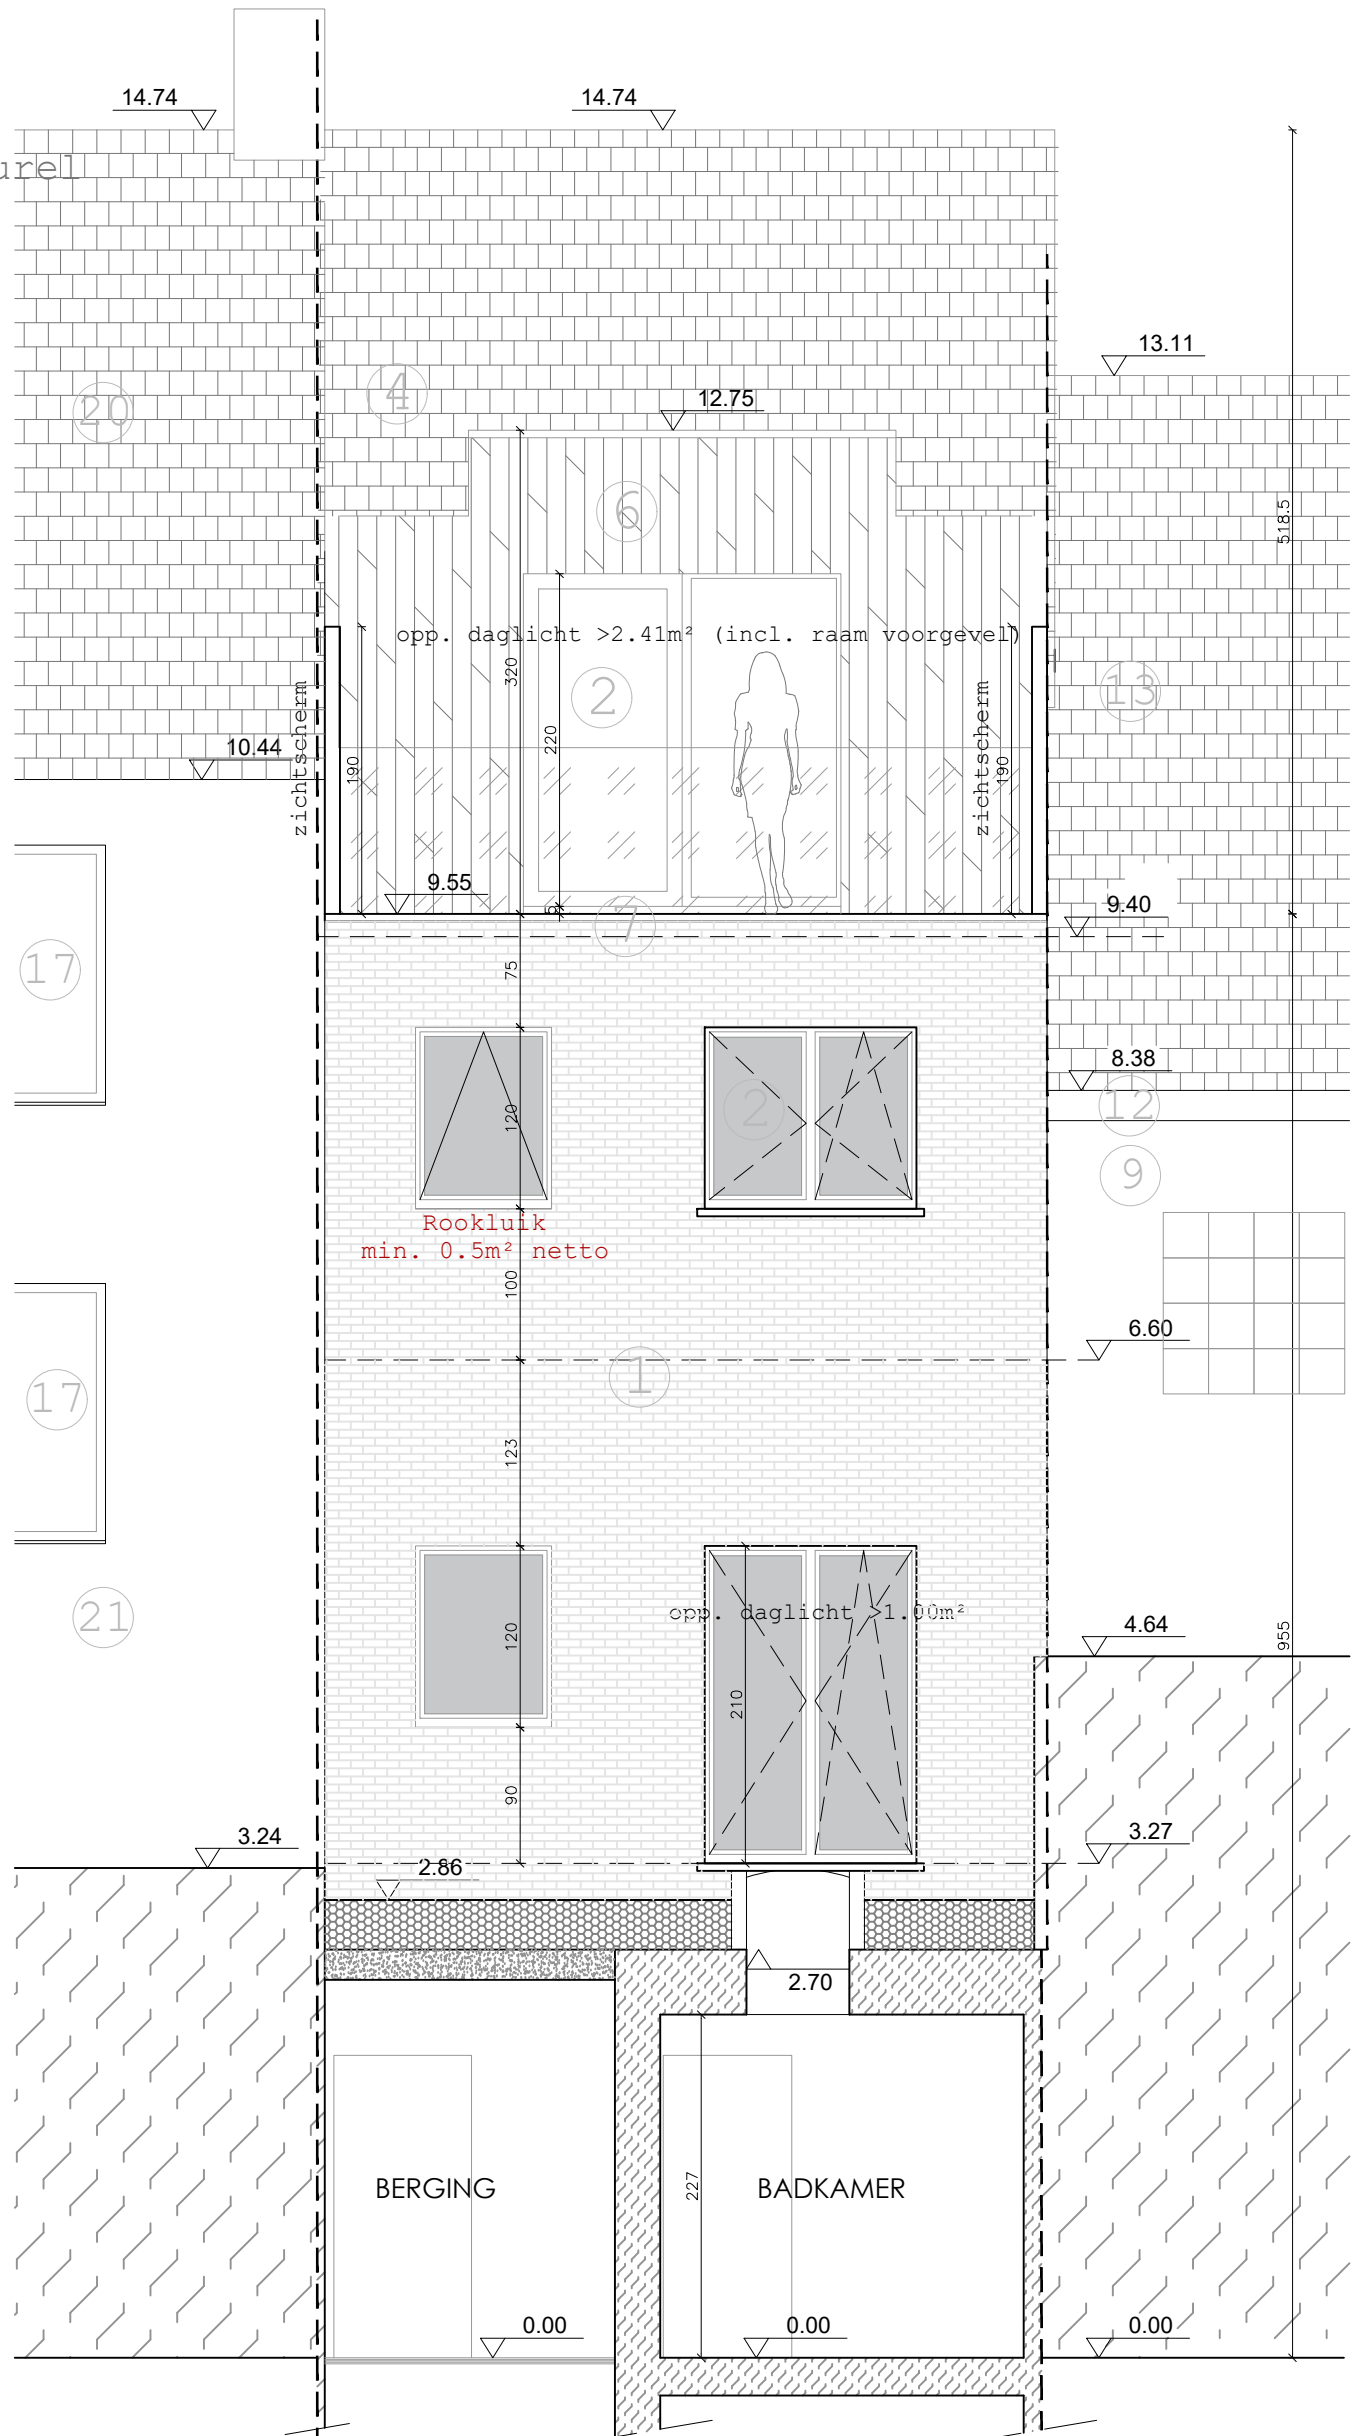

**tipi**

Schulterstraat 34F  
9031 Drogen  
België  
+32 473 85 38 23  
stefanie@studiotipi.be  
www.studiotipi.be

project: 2023-02  
Einde Wers 302, 9000 Gent  
Project: Ald. 6 Sectie F 331b2  
Bouwheer: Filip Van Damme  
Bosakkers 41, 9080 Lochristi

Inhoud: NIEUWE TOESTAND

datum: 28/03/2024 schaal: 1/50 dossier nr / plan nr / index: