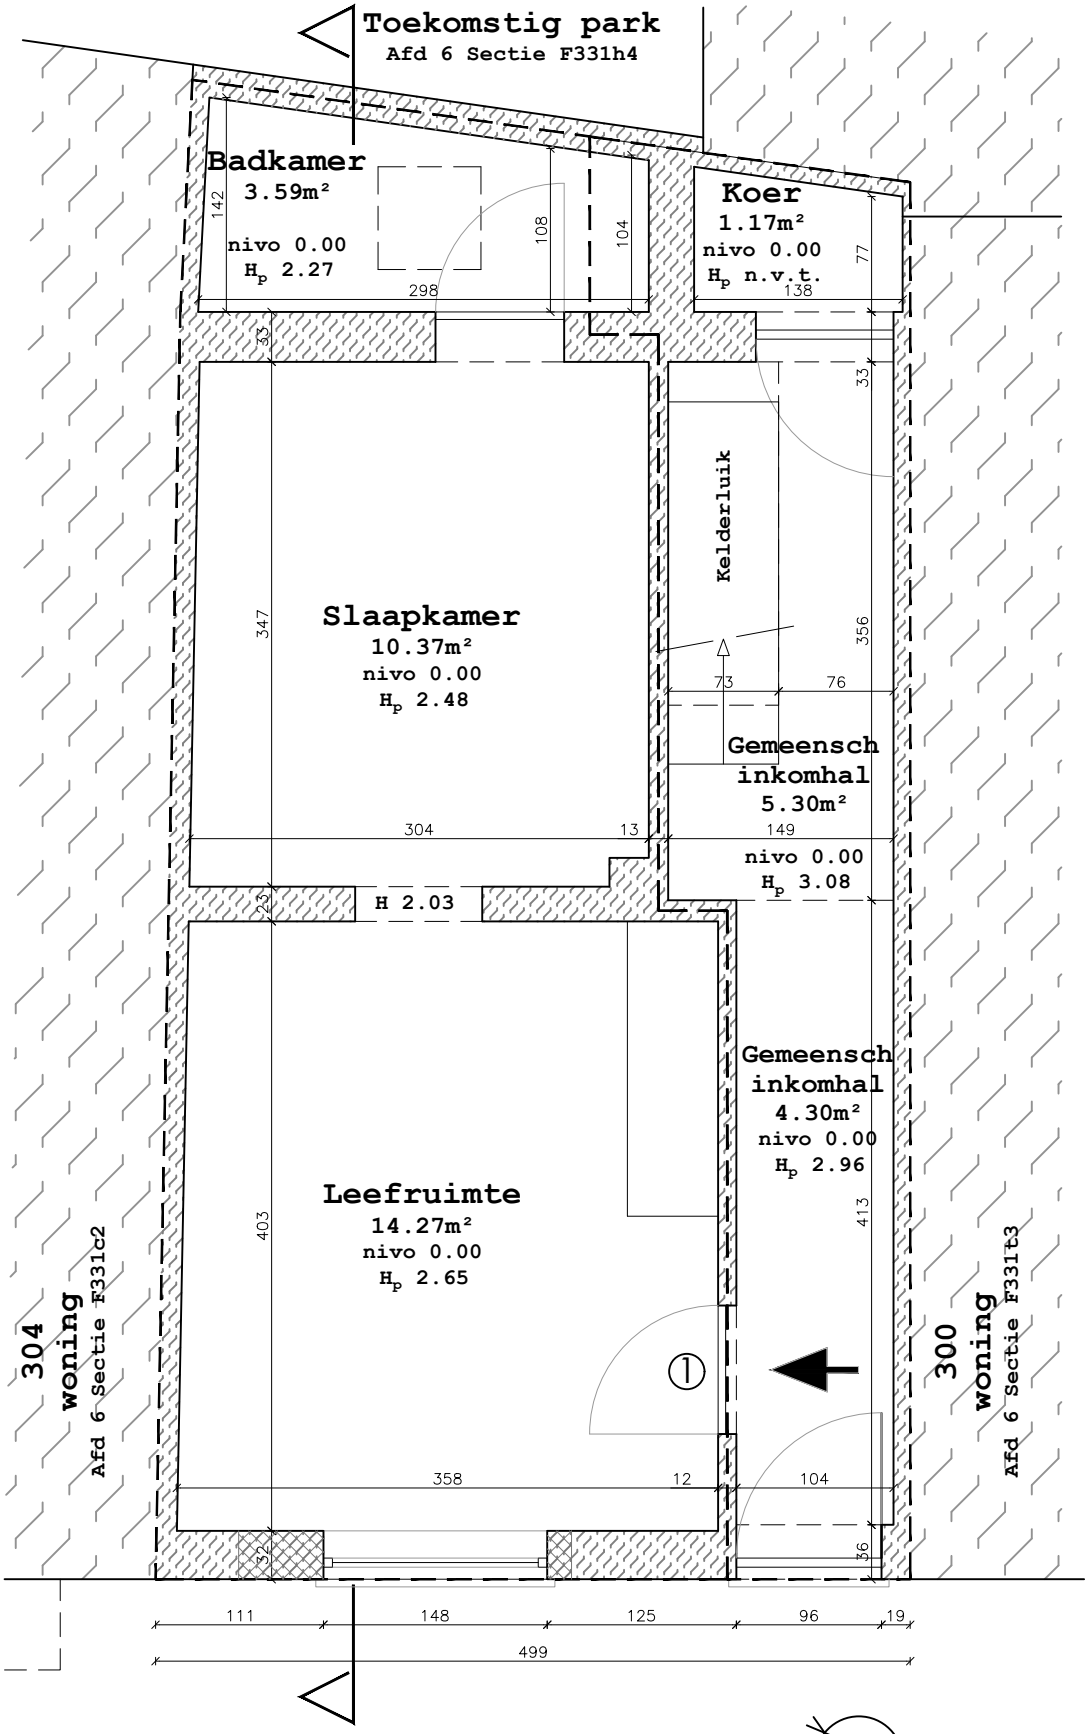

GELIJKVLOERS 46,87m²

Studio 1: 28,23m² netto

0m 1m 2m

tipi
Schuiterstraat 34F
9031 Drongen
België
+32 473 85 38 23
stefanie@studiotipi.be
www.studiotipi.be

project: 2023-02

Project: Einde Were 302, 9000 Gent
Afd. 6 Sectie F 331b2

Bouwheer: Filiep Van Damme
Bosakkers 41, 9080 Lochristi

inhoud: BESTAANDE TOESTAND

datum:	schaal:	dossier nr / plan nr / index:
27/02/2024	1/50	- - -