


Toekomstig park  
Afd 6 Sectie F331h4

De bestaande rioleringen en funderingen zijn vermoedelijk en steeds ter plaats te controleren.

**ZIE BIJZONDERE  
VOORWAARDE(N)**

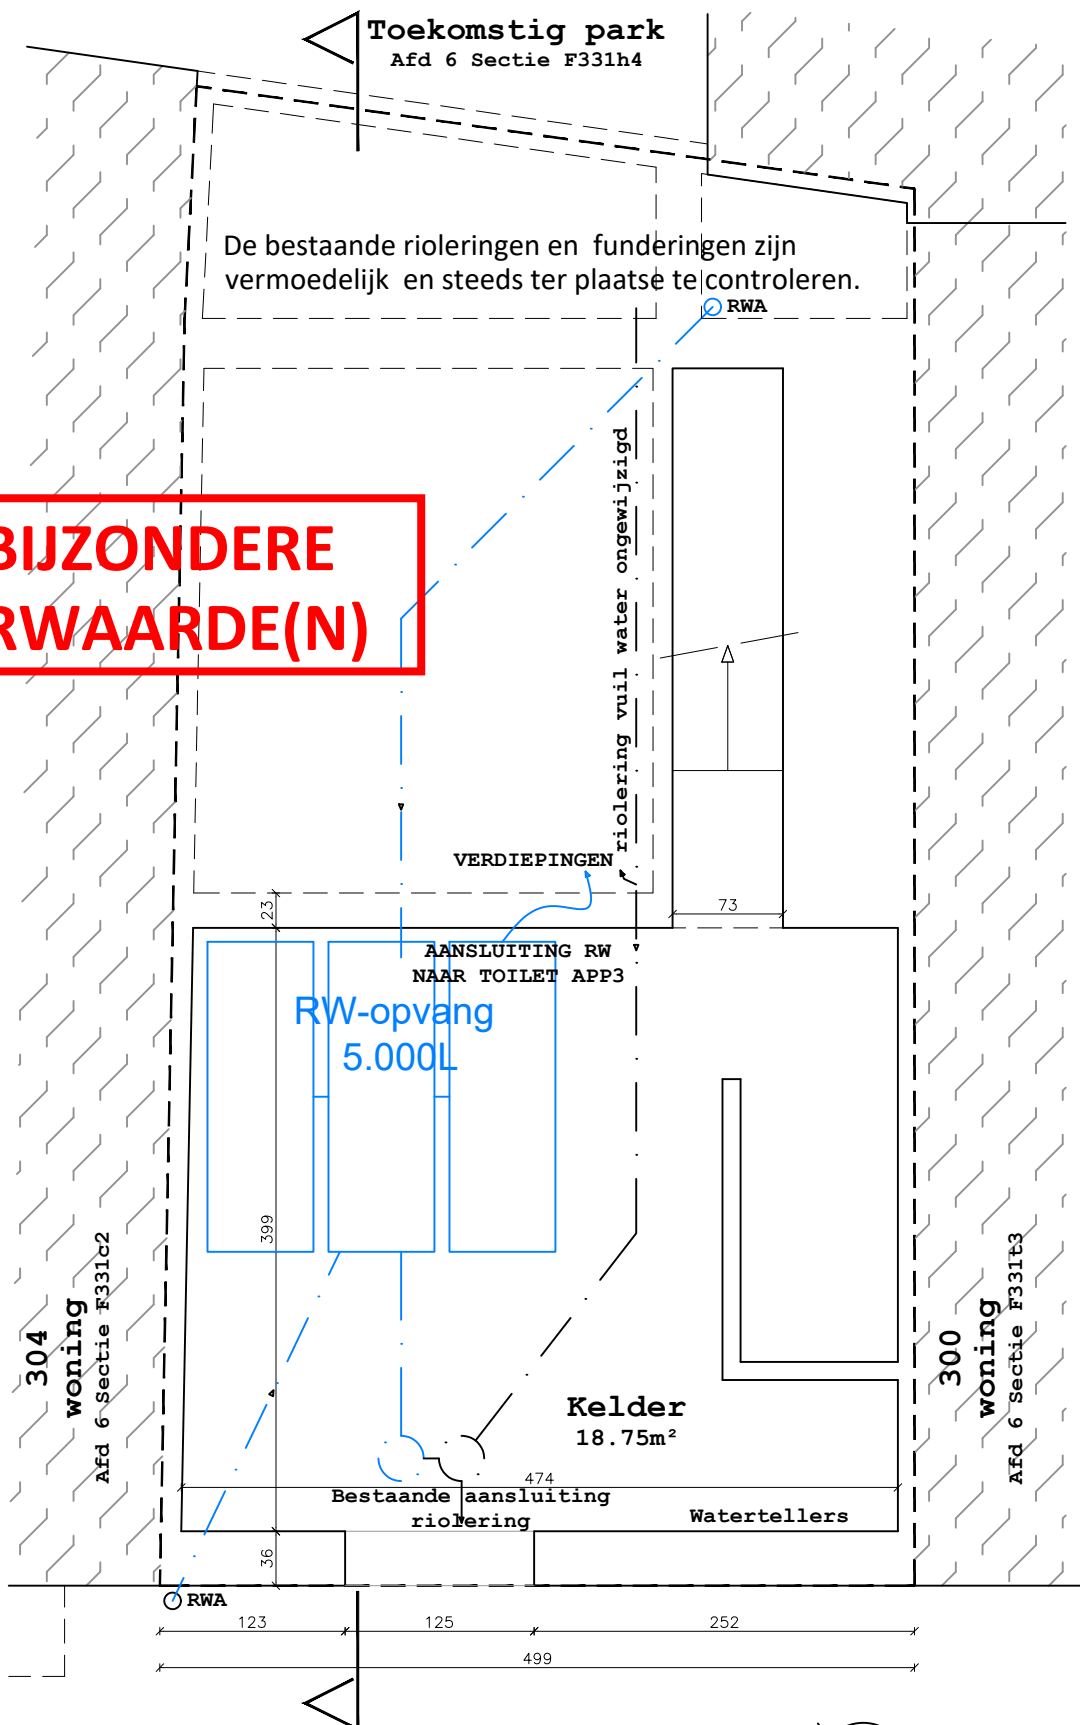

## KELDER

AANSTIPLIJST HEMELWATER

Dakoppervlakte 46,87m<sup>2</sup>

Min. volume regenwaterput 4.687L

Voorzien volume regenopvang 5.000L

1 wooneenheid te voorzien op regenwaterput ->WC +wasmachine duplex appartement

0m 1m 2m



tipi

Schuilstraat 34F  
9031 Drongen  
België

+32 473 85 38 23  
stefanie@studiotipi.be  
www.studiotipi.be

project: 2023-02  
Project: Einde Werve 302, 9000 Gent  
Afd. 6 Sectie F 331b2  
Bouwheer: Filiep Van Damme  
Bosakkers 41, 9080 Lochristi

inhoud: NIEUWE TOESTAND

datum: 28/03/2024

schaal: 1/50

dossier nr / plan nr / index: