


**ZIE BIJZONDERE
VOORWAARDE(N)**

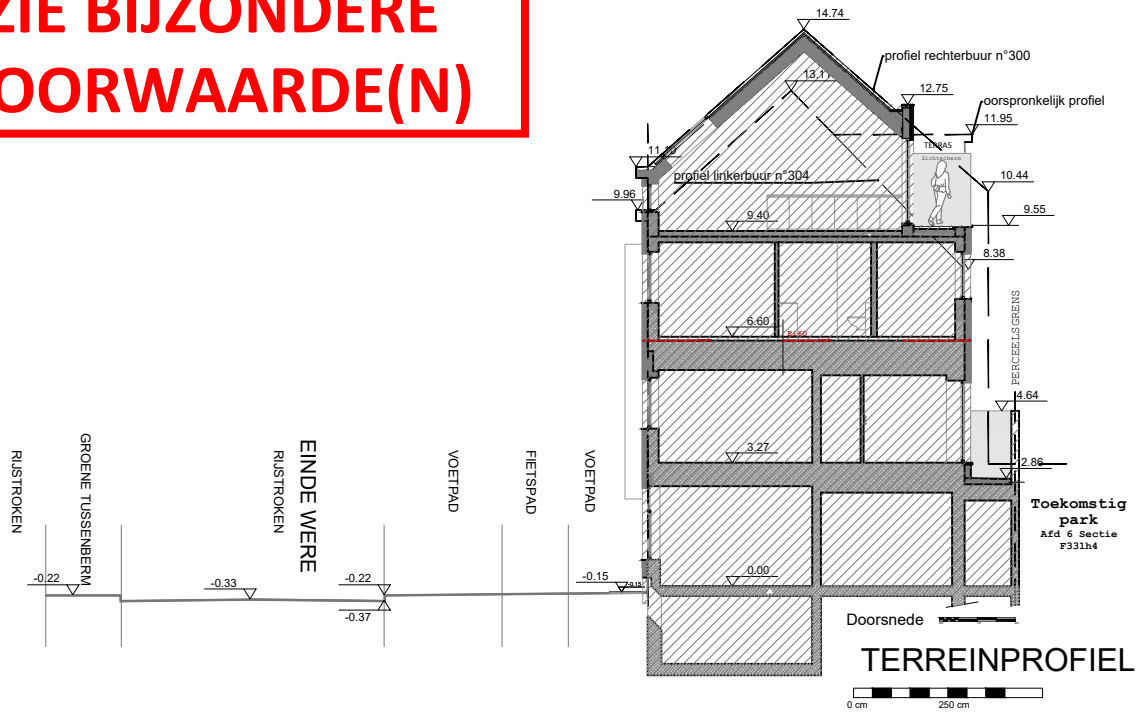

tipi

Schutterstraat 34F
9031 Drogen
België
+32 473 85 38 23
stefanie@studiotipi.be
www.studiotipi.be

project: 2023-02
Einde Were 302, 9000 Gent
Project: Afd. 6 Sectie F 331b2
Bouwheer: Filiep Van Damme
Bosakkers 41, 9080 Lochristi

inhoud: **NIEUWE TOESTAND**

datum: 27/02/2024
schaal: 1/200
dossier nr / plan nr / index: - . .