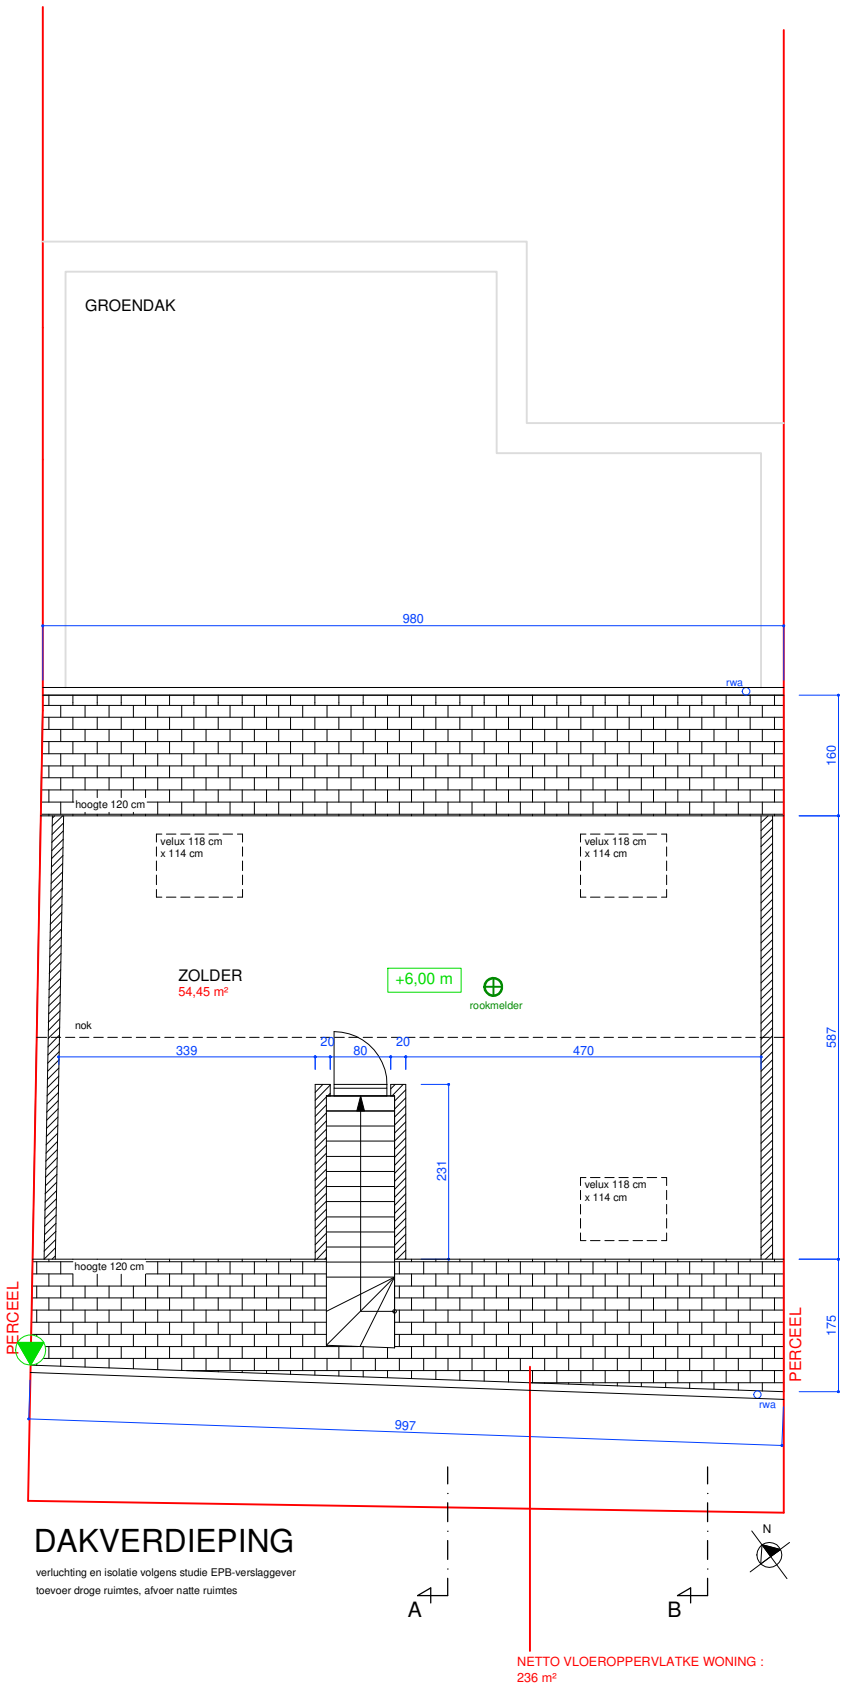

DAKVERDIEPING

verluchting en isolatie volgens studie EPB-verslaggever

toevoer droge ruimtes, afvoer natte ruimtes

SCHAAL 1/100

ARCHITECT