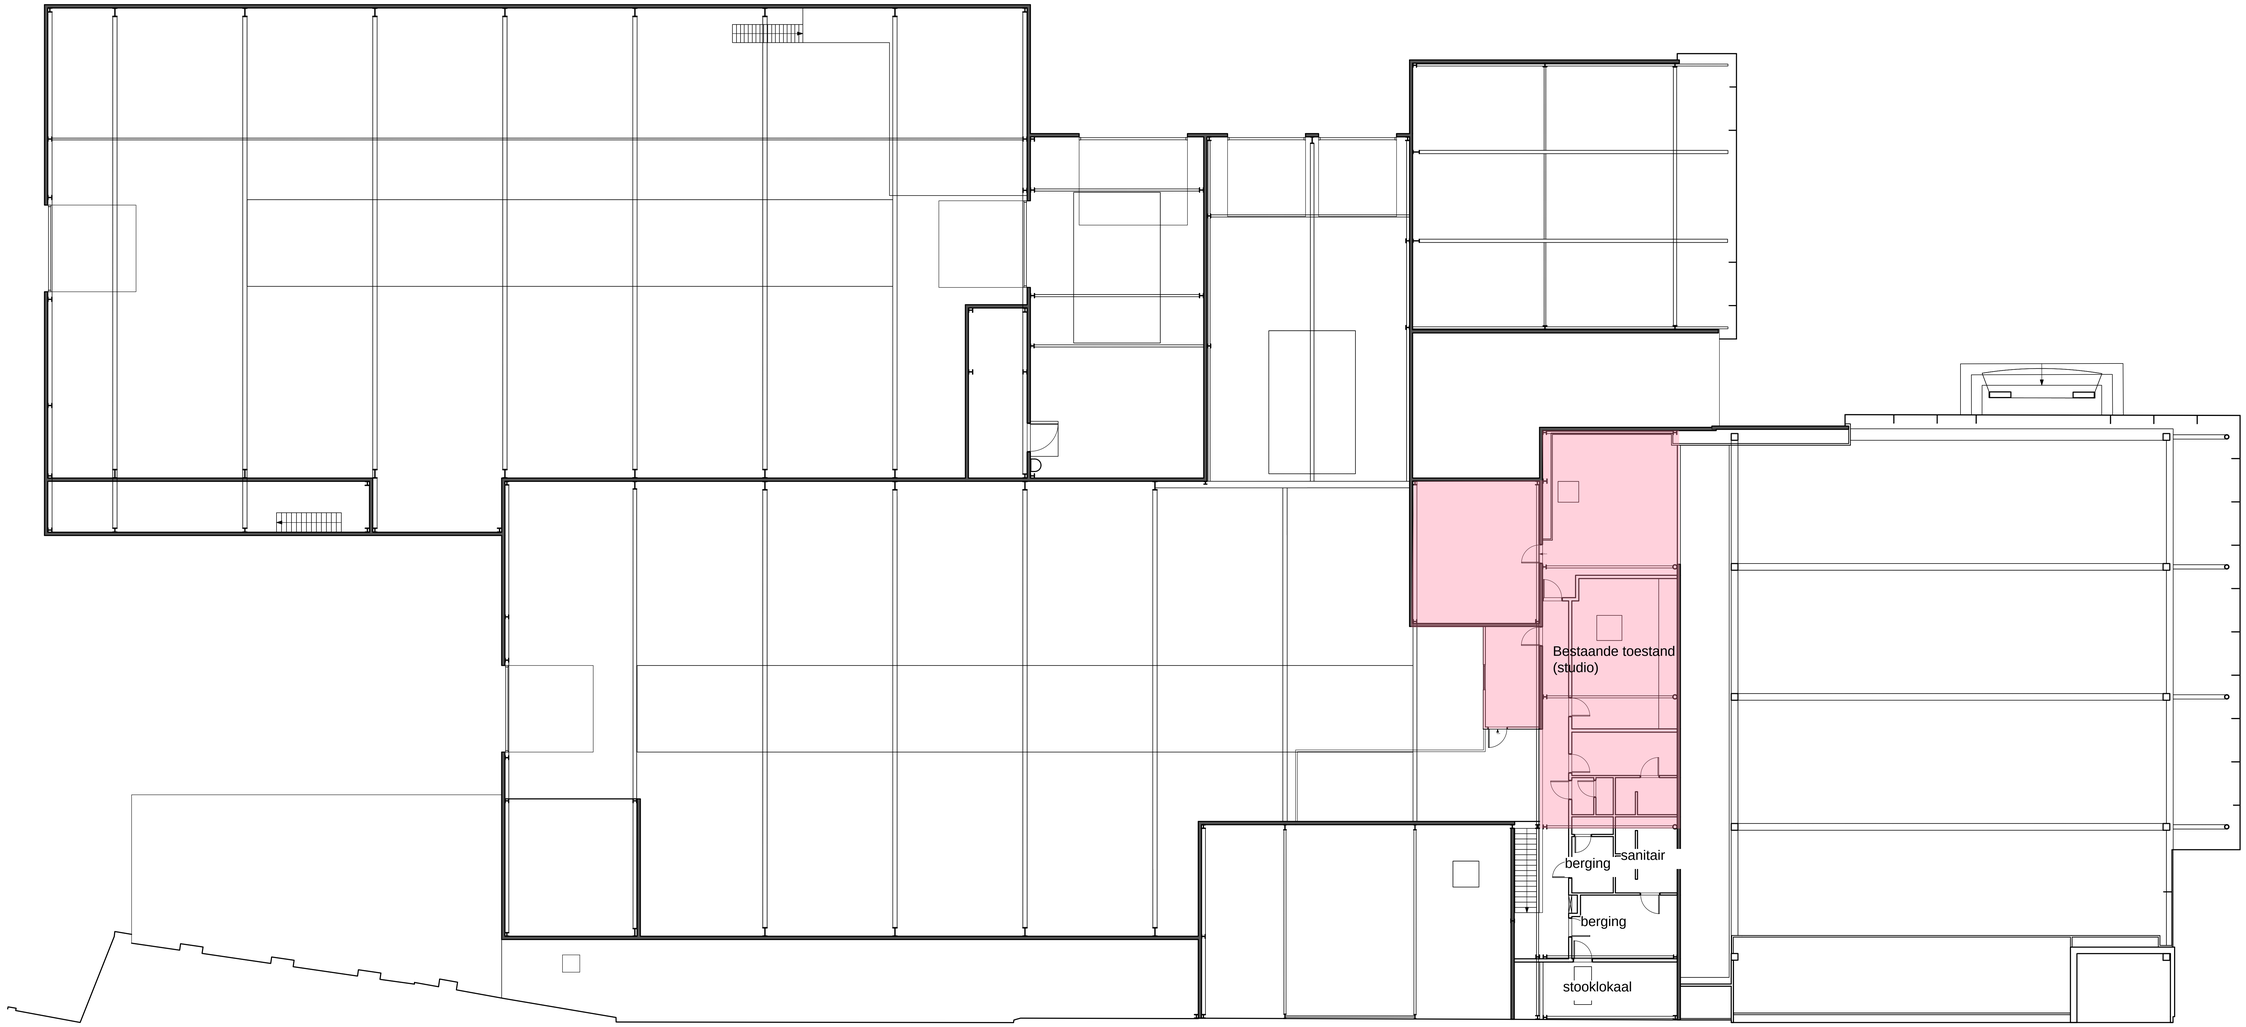

KU LEUVEN
DIRECTIE
TECHNISCHE DIENSTEN
Willem de Croylaan 60A 3001 HEVERLEE
TEL.016/32 20 80 FAX.016/32 29 82

PROJECTINFO

LOCATIE	Campus Leiekaai Leiekaai 18 9000 Gent	LOCATIENUMMER 856-30
PROJECT	Ombouw voormalige garage naar praktijkonderwijs en -onderzoek met ateliers en werkplaatsen,	PROJECTNUMMER W50076
PERCEEL		PERCEELNUMMER
FASE	Omgevingsvergunning / functiewijziging	FASECODE BA

EXTERN

ONTWERPER	PLANNR ONTW. BA_Leiekaai18_P_B_01
AANNEMER	PLANNR. AANN.

INTERN

DIVISIE	Monument & Bouwk. Onderh		
AFDELING	team 1		
PROJECTEIGENAAR	PROJECTTECHNICUS	WERFCOÖRDINATOR	DIRECTEUR T.D. Ir. Stefaan Saeys

PLANINFO

PLANINHOUD Grondplan - verdieping (01) Bestaande toestand	SCHAAL 1/100 0 m — 4 m
BESTANDSNAAM 856-30_OGV_Leiekaai.dwg	BLAD PB01

WIJZIGINGEN

NR	DATUM	OMSCHRIJVING	TEKENAAR
	12/01/2024	ORIGINEEL	MAG
A	../../...		
B	../../...		
C	../../...		
D	../../...		
E	../../...		
F	../../...		
G	../../...		
H	../../...		
I	../../...		
J	../../...		
K	../../...		
L	../../...		
M	../../...		
N	../../...		