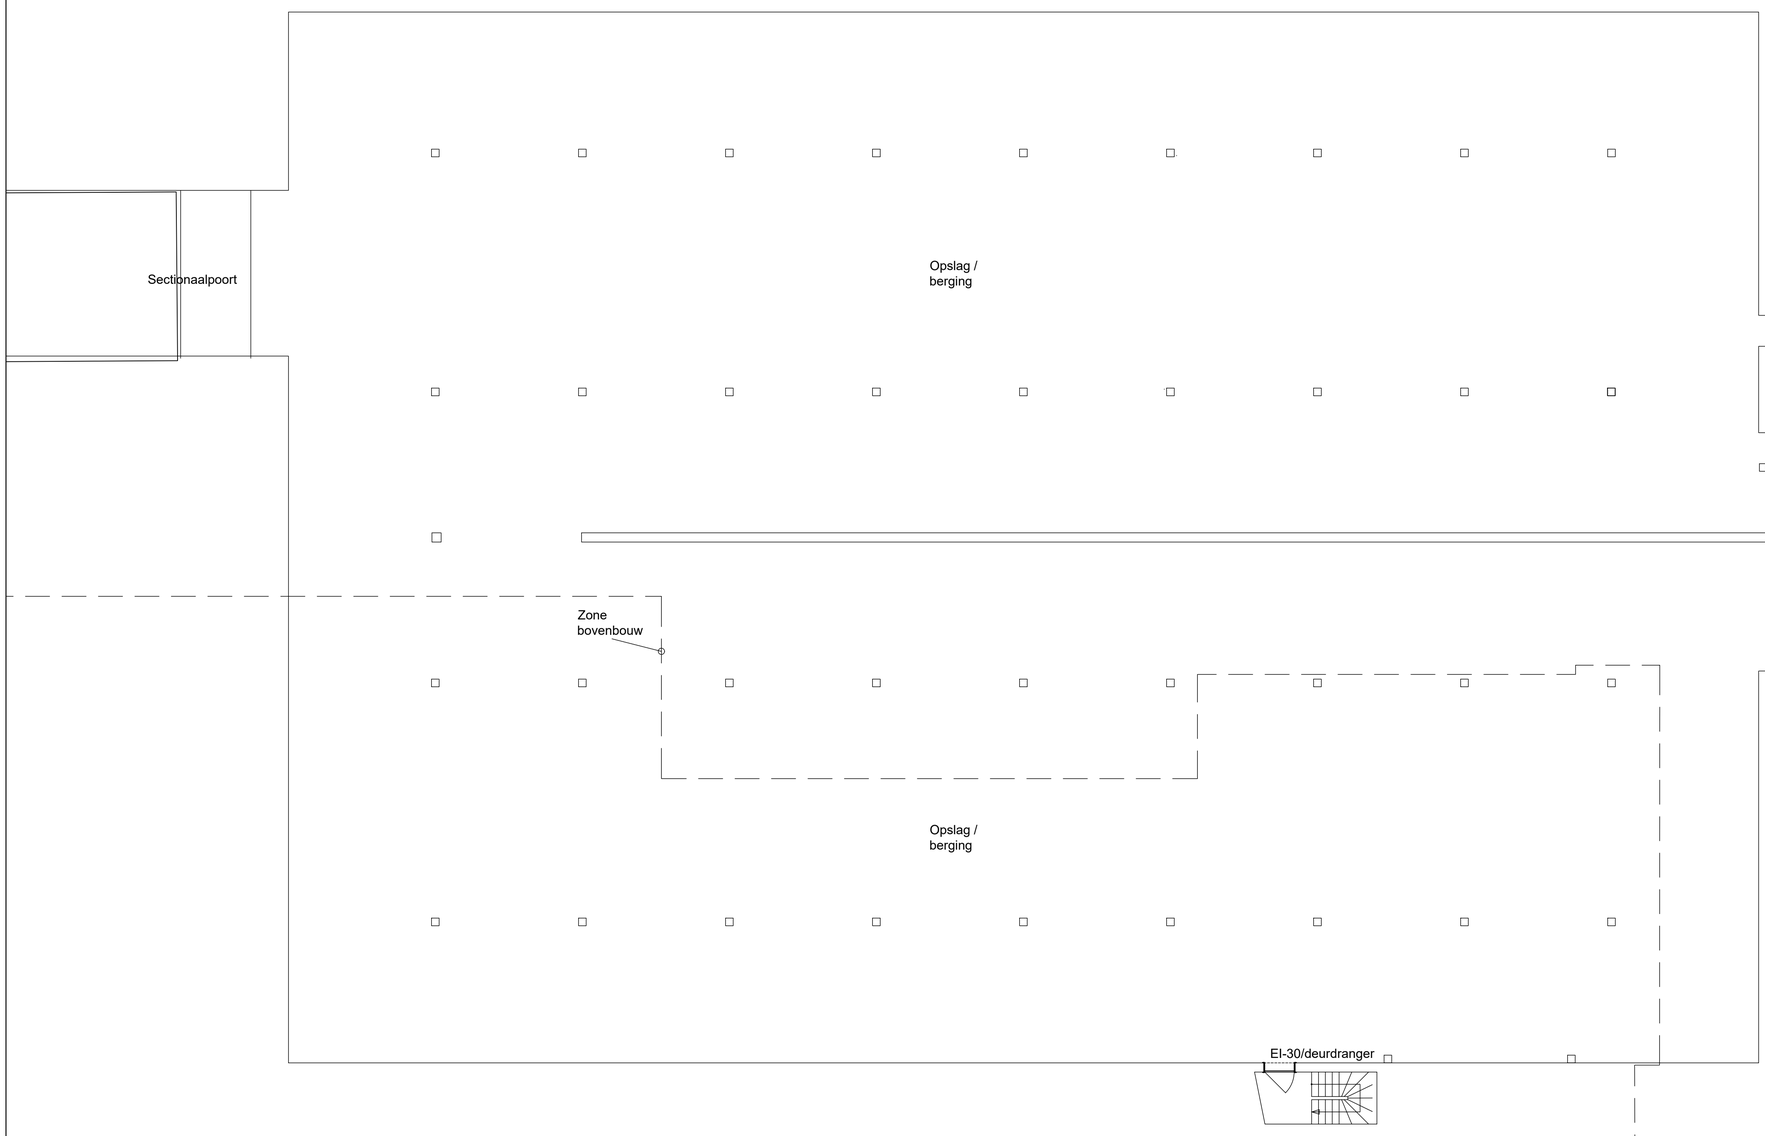

KU LEUVEN

DIRECTIE
TECHNISCHE DIENSTEN

Willem de Croylaan 60A 3001 HEVERLEE
TEL.016/32 20 80 FAX.016/32 29 82

PROJECTINFO

LOCATIE: Campus Leiekaai Leiekaai 18 9000 Gent		LOCATIENUMMER: 856-30
PROJECT: Ombouw voormalige garage naar praktijkonderwijs en -onderzoek met ateliers en werkplaatsen		PROJECTNUMMER: W50076
PERCEEL		PERCEELNUMMER
FASE: Omgevingsvergunning / functiewijziging		FASECODE: BA

EXTERN

ONTWERPER	PLANNR ONTW.: BA_Leiekaai18_P_N_91
AANNEMER	PLANNR. AANN.

INTERN

DIVISIE: Monument & Bouwk. Onderh AFDELING: team 1			
PROJECTEIGENAAR: ----	PROJECTTECHNICUS: ----	WERFCOÖRDINATOR: ----	DIRECTEUR T.D.: Ir. Stefaan Saeys

PLANINFO

PLANINHOUD: Grondplan - Kelder (91) Nieuwe toestand	SCHAAL: 1/100 0 m 4 m
BESTANDSNAAM: 856-30_OGV_Leiekaai.dwg	BLAD: PN91

WIJZIGINGEN

NR	DATUM	OMSCHRIJVING	TEKENAAR
	12/01/2024	ORIGINEEL	MAG
A	../../....		
B	../../....		
C	../../....		
D	../../....		
E	../../....		
F	../../....		
G	../../....		
H	../../....		
I	../../....		
J	../../....		
K	../../....		
L	../../....		
M	../../....		
N	../../....		