


SNED E D2

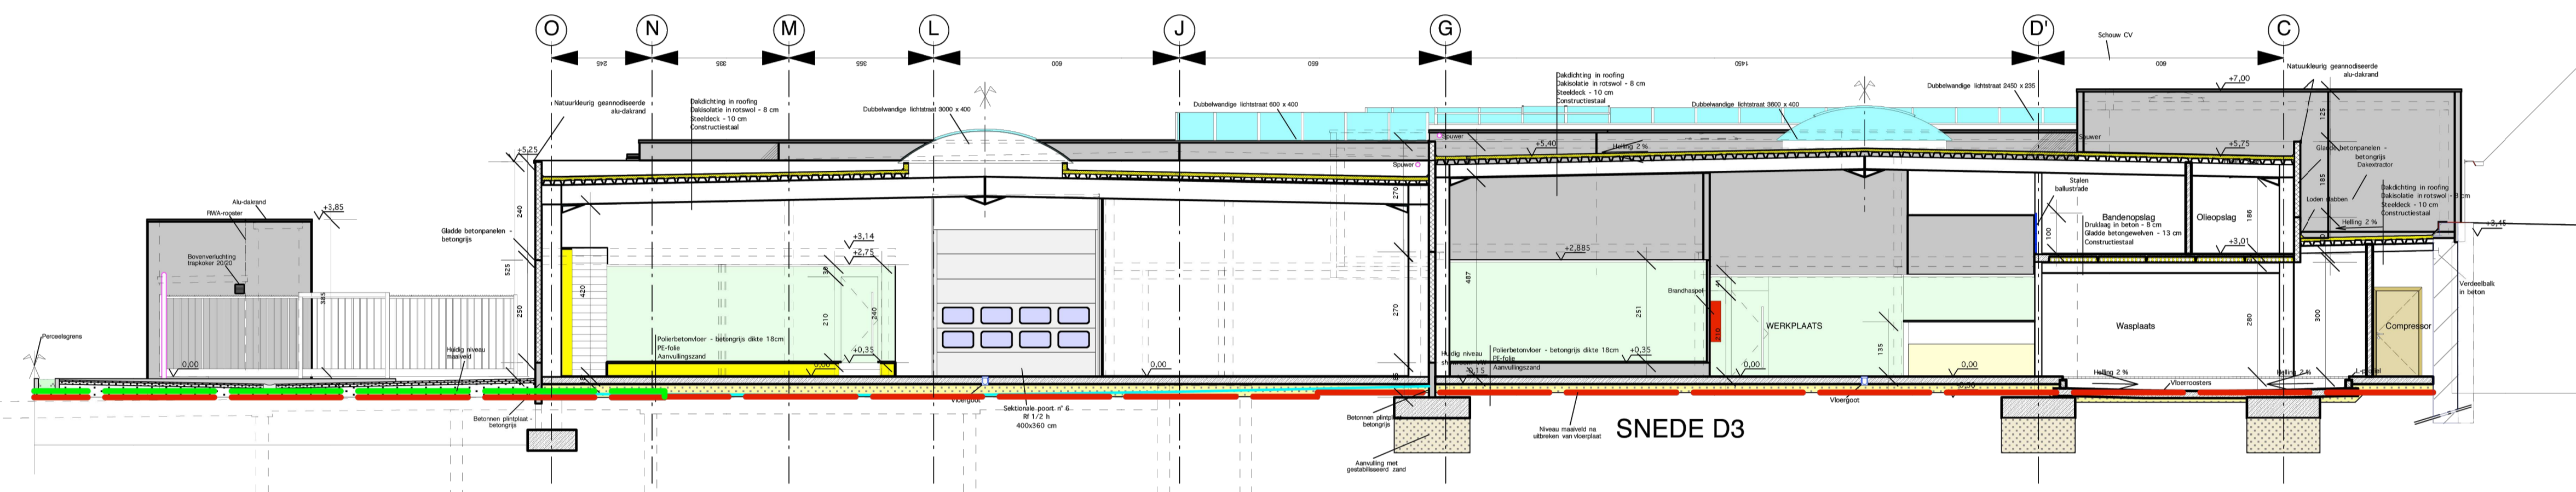

SNED E D3

<b>DIRECTIE TECHNISCHE DIENSTEN</b> Willem de Croylaan 60A, 3001 HEVERLEE TEL.016/32 20 80 FAX.016/32 29 82					
PROJECTINFO	LOCATIE	Campus Leiekaai Leiekaai 18 9000 Gent	LOCATIENUMMER	856-30	
	PROJECT	Ombouw voormalige garage naar praktijkonderwijs en -onderzoek met ateliers en werkplaatsen.	PROJECTNUMMER	W50076	
	PERCEEL		PERCEELNUMMER		
	FASE	Omgevingsvergunning / functiewijziging	FASECODE	BA	
EXTERN	ONTWERPER		PLANNR. ONTW.	BA_Leiekaai18_S_BA_2	
	AANNEMER		PLANNR. AANN.		
INTERN	DIVISIE	Monument & Bouwk. Onderh	DIRECTEUR T.D.	Ir. Stefaan Saeyns	
	AFDELING	team 1			
	PROJECTEIGENAAR	PROJECTTECHNICUS			WERFCOORDINATOR
PLANINHOUD	DWARSE SNEDEN D2 EN D3 Bestaande toestand (plannen bouwvergunning 2004)			SCHAAL	1/100
	BESTANDSNAAM 856-30_OGV_Leiekaai.dwg			BLAD	SB2
	WIJZIGINGEN			TEKENAAR MAG	
	NR	DATUM	OMSCHRIJVING		
A	J.J...	ORIGINEEL			
B	J.J...				
C	J.J...				
D	J.J...				
E	J.J...				
F	J.J...				
G	J.J...				
H	J.J...				
I	J.J...				
J	J.J...				
K	J.J...				
L	J.J...				
M	J.J...				
N	J.J...				