


**ZIE BIJZONDERE  
VOORWAARDE(N)**

0,40 m hoog  
0,10 m diep

VERLICHT  
WIT, ZWART, GROEN

GROENZONE  
1,20 m

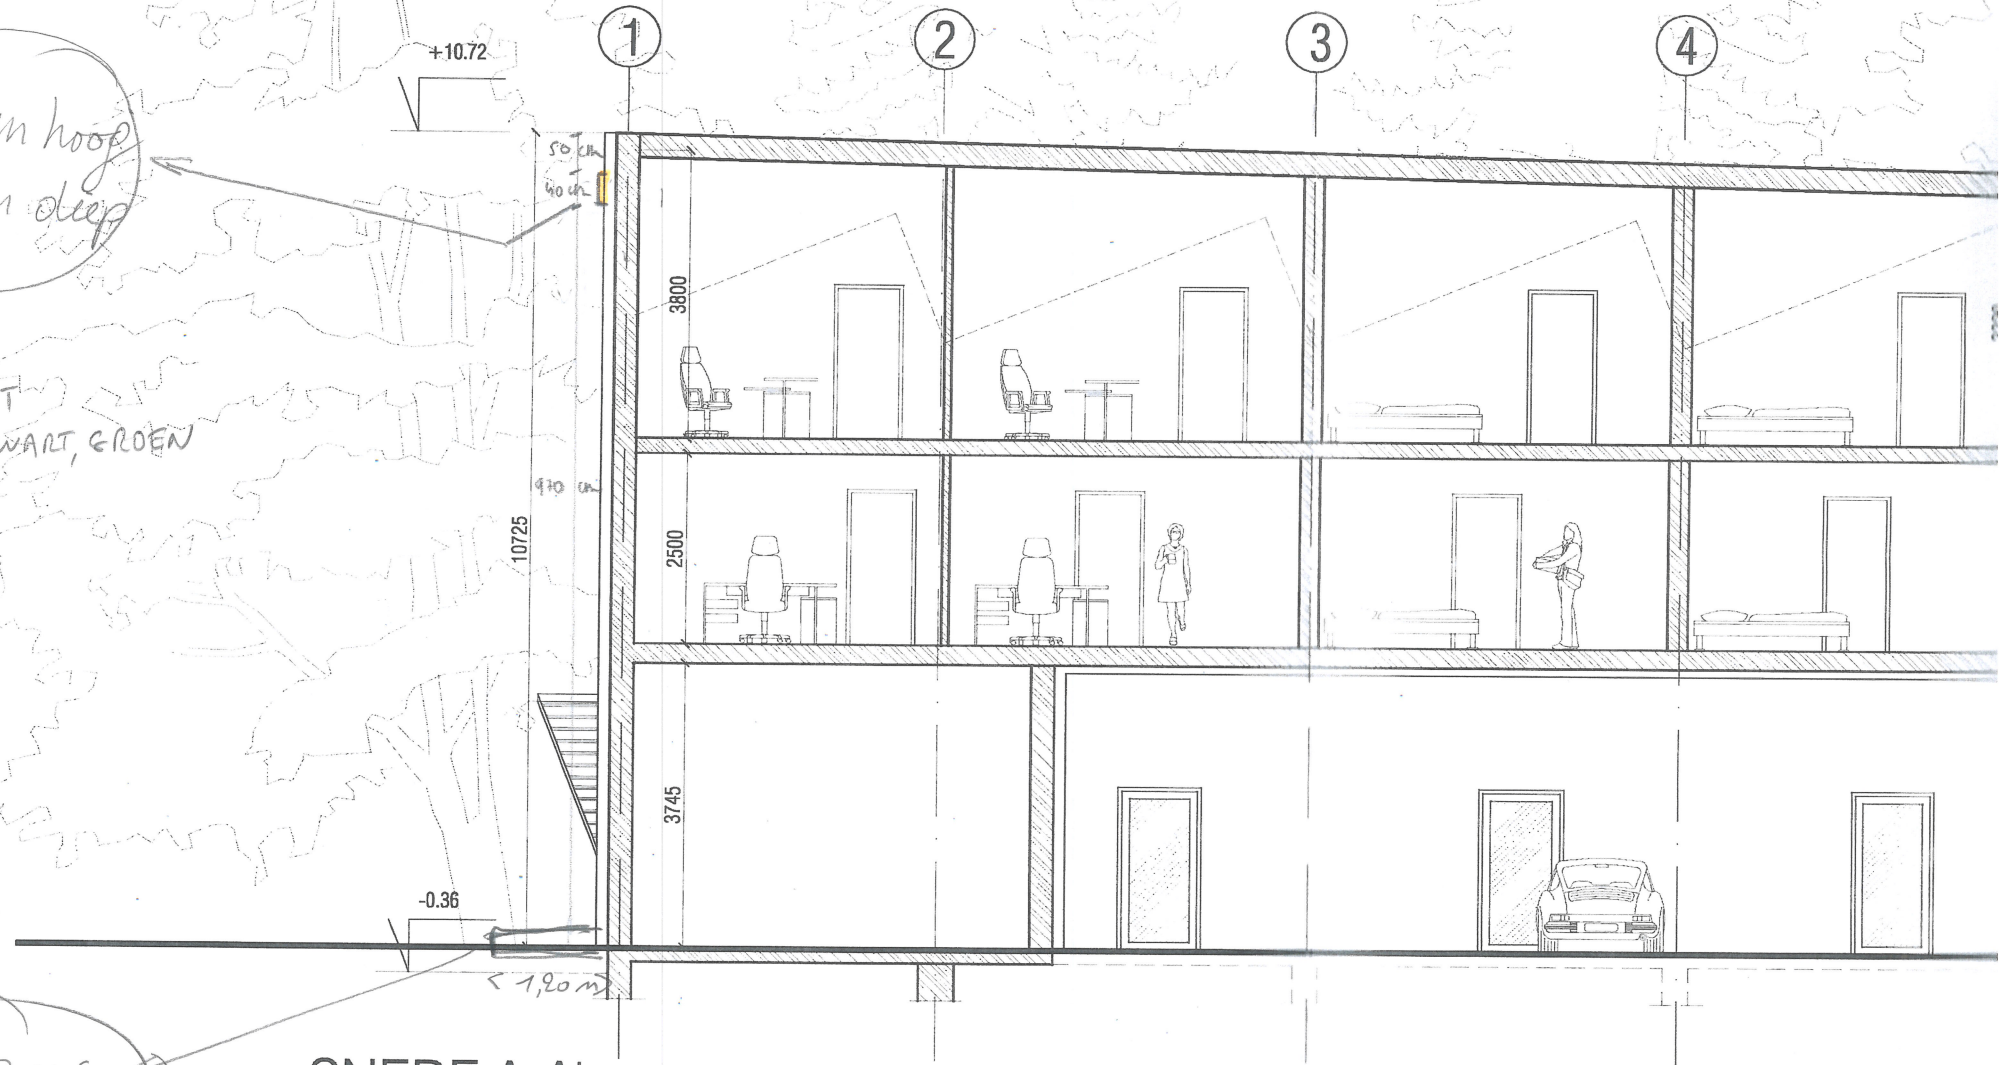

SNEDE A-A'  
~~nieuwe toestand~~