


BESTAANDE HOOFDBOUW - 3 BOUWLAGEN
HALF SCHILDDAK
OPPERVLAKTE BLIJFT ONGEWIJZIGD
VOLUME NEEMT TOE A.G.V. GEVELISOLATIE

GABARIT AANPALENDE BEBOUWING RECHTS
BLIJFT ONGEWIJZIGD

BESTAANDE ACHTERBOUW - 1 BOUWLAAG
LESSENAARSDAK
OPPERVLAKTE BLIJFT ONGEWIJZIGD
VOLUME NEEMT TOE A.G.V. GEVELISOLATIE

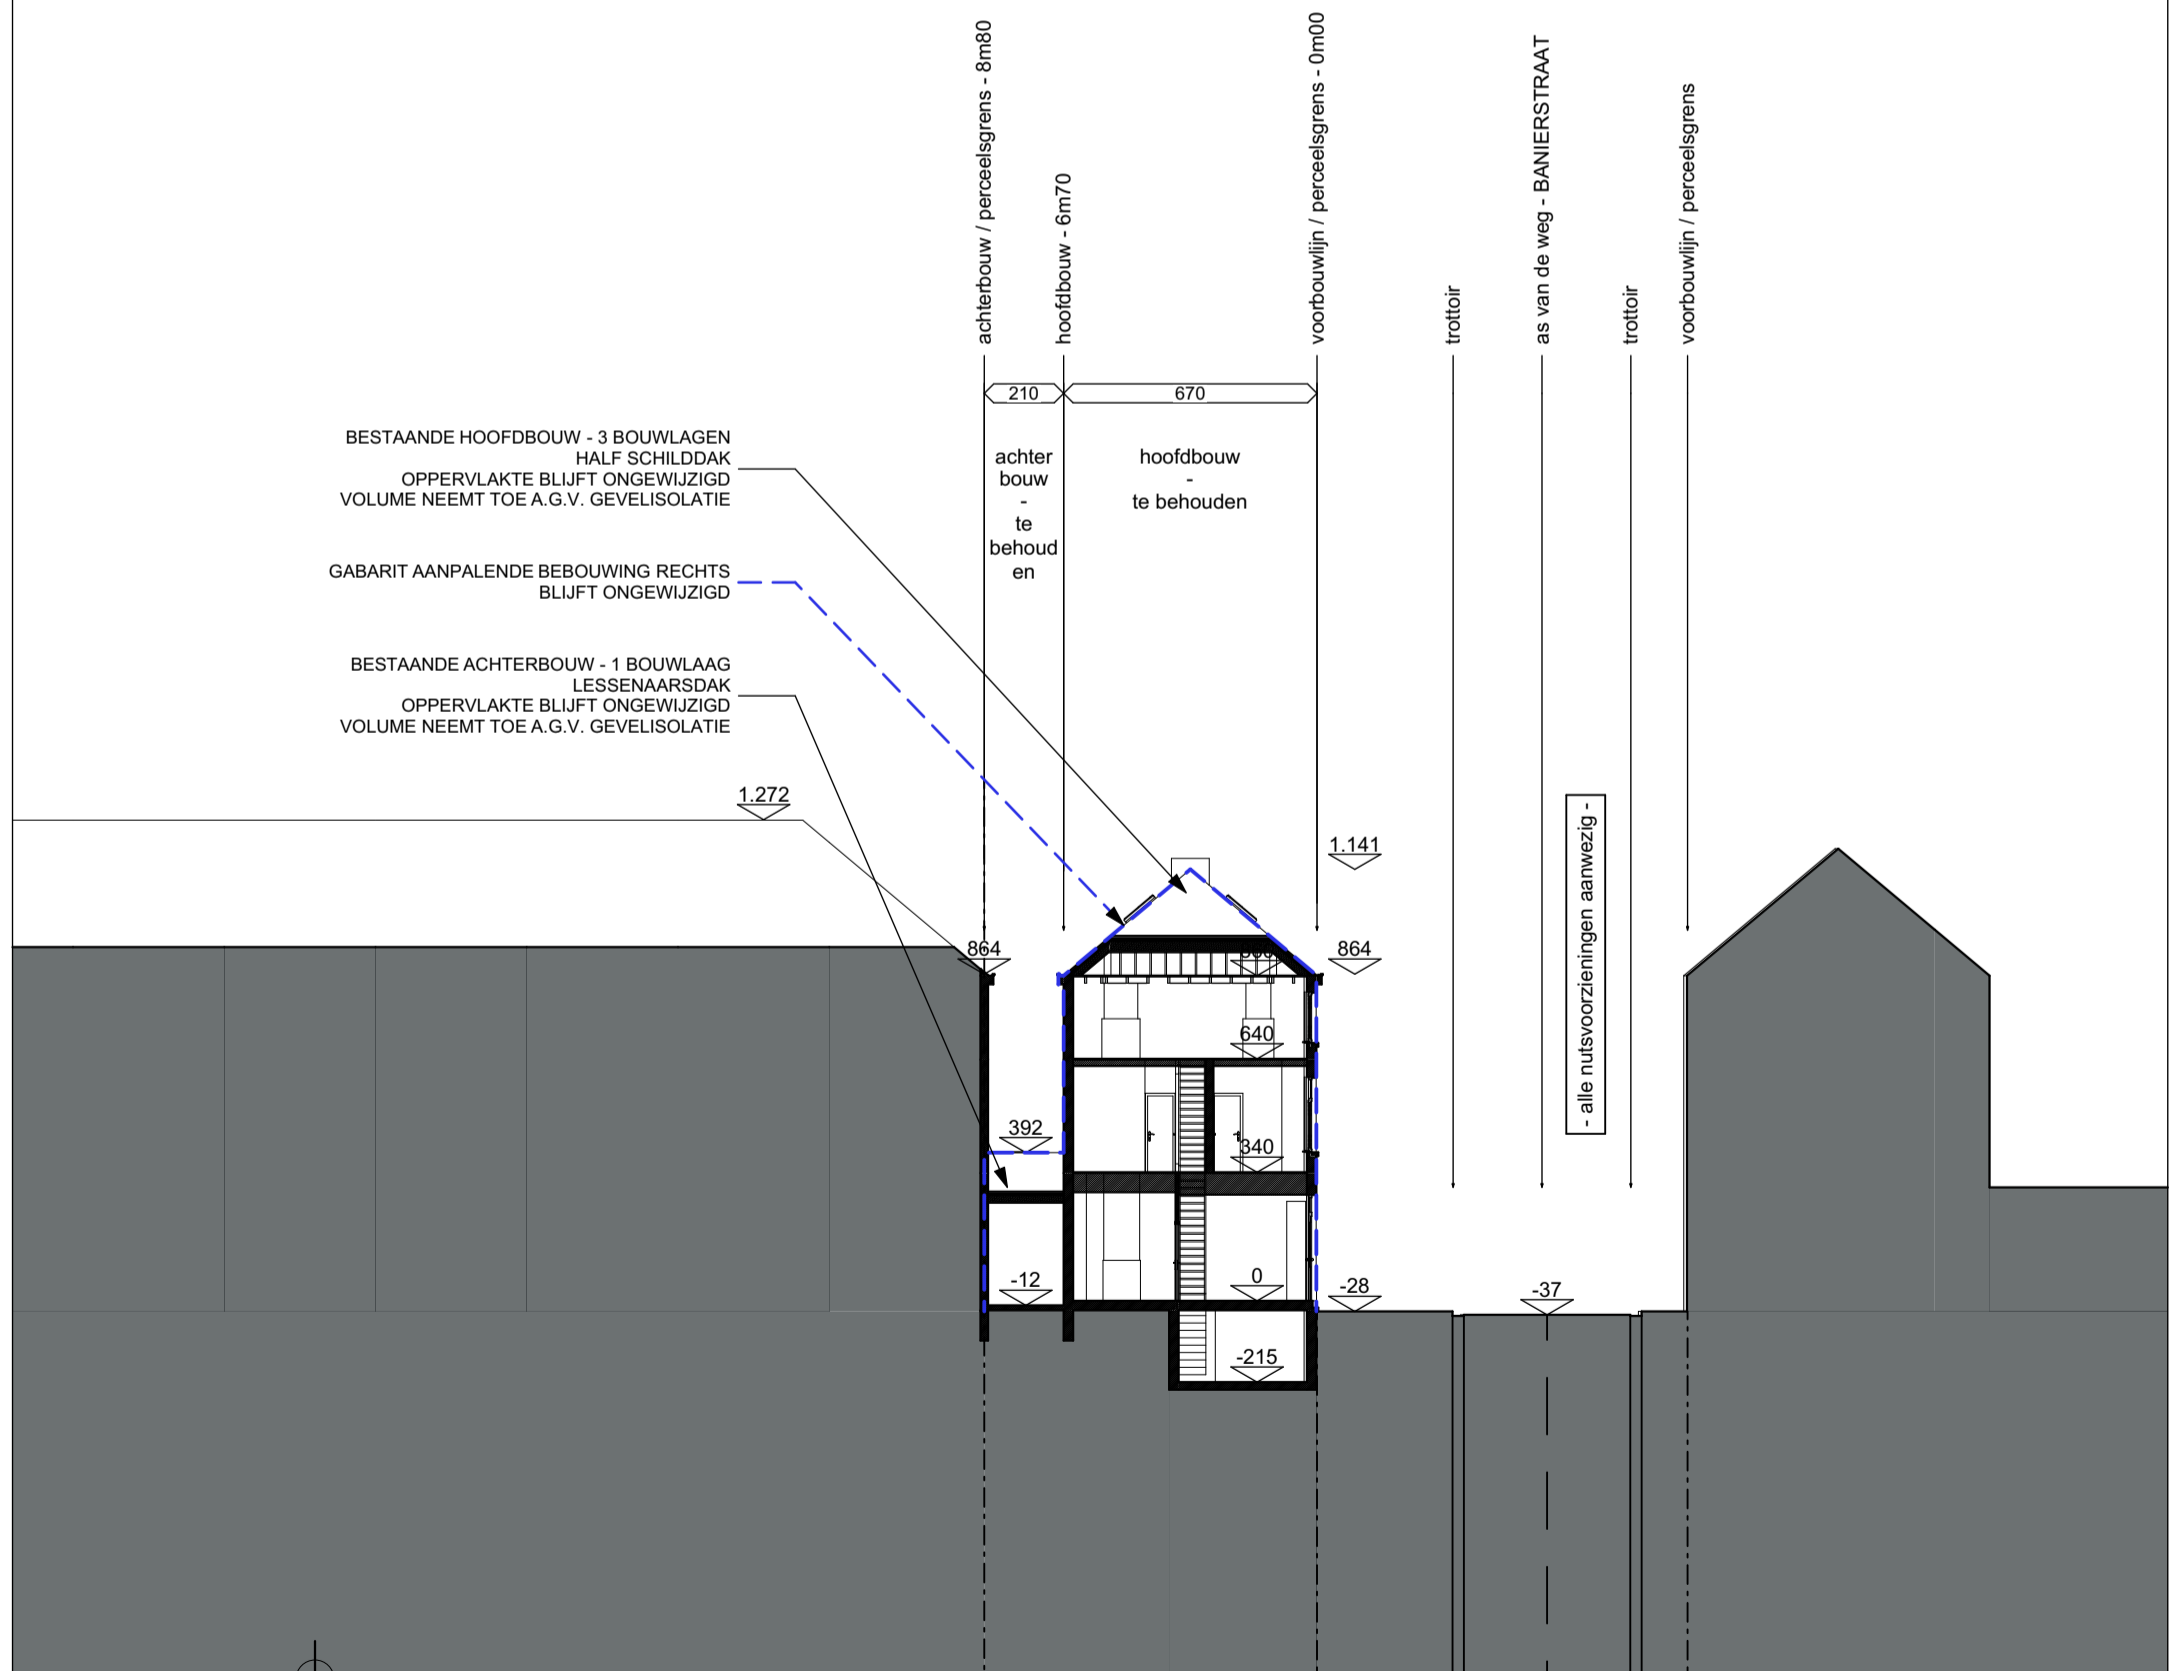

**BESTAANDE
TERREINPROFIEL**

1 : 200

