


**ZIE BIJZONDERE
VOORWAARDE(N)**

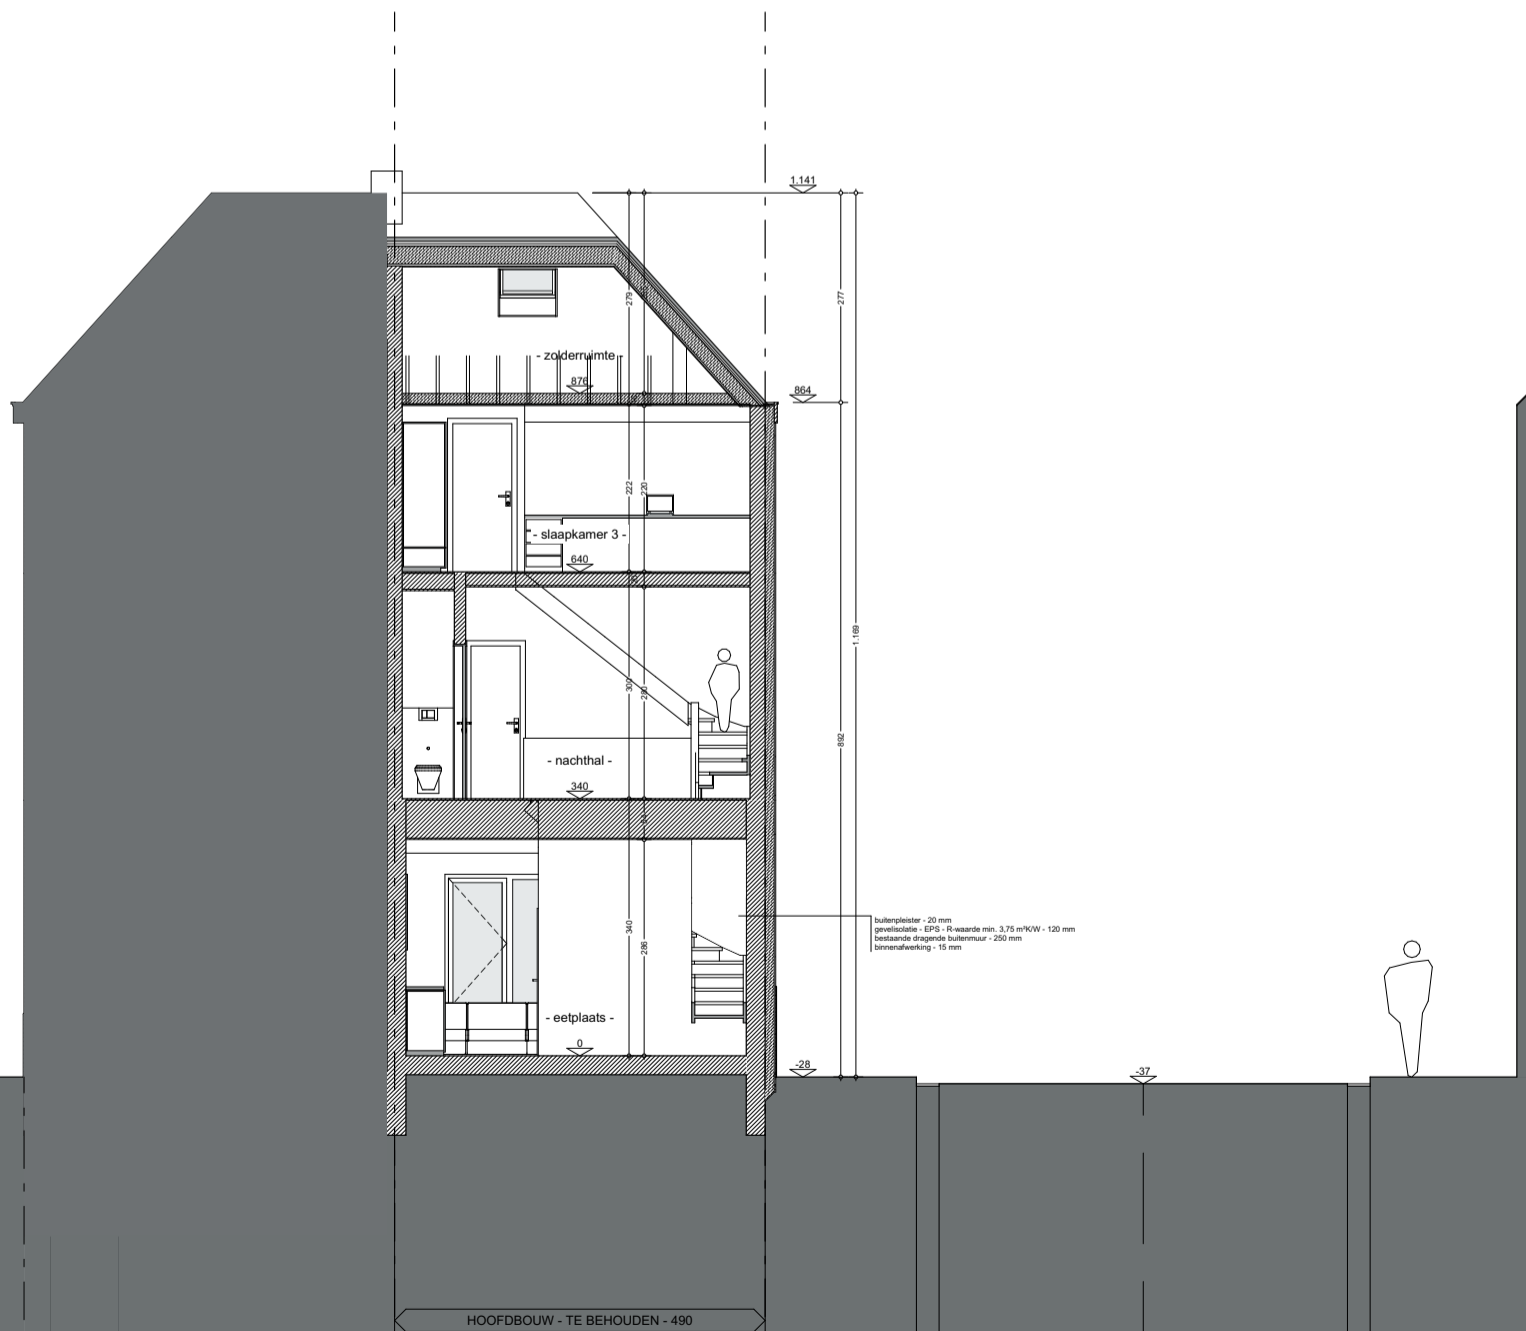

**NIEUW
DWARSDOORSNEDE DS1**

1 : 100



jbo . 240502
OMVORMEN BESTAANDE MEERGEZINSWONING TOT EENGEZINSWONING
Banierstraat 4
9040 Gent
Jan Boeykens

jenne schraepen . architect . jan van gentstraat 6 . 9000 gent . 0498 05 58 41