


**ZIE BIJZONDERE  
VOORWAARDE(N)**

De trappen om het hoogteverschil tussen het peil op het openbaar domein en het vloerpeil in het pand op te vangen, mogen maximaal 5 cm uitsteken voorbij de rooilijn (cfr. de bestaande toestand).

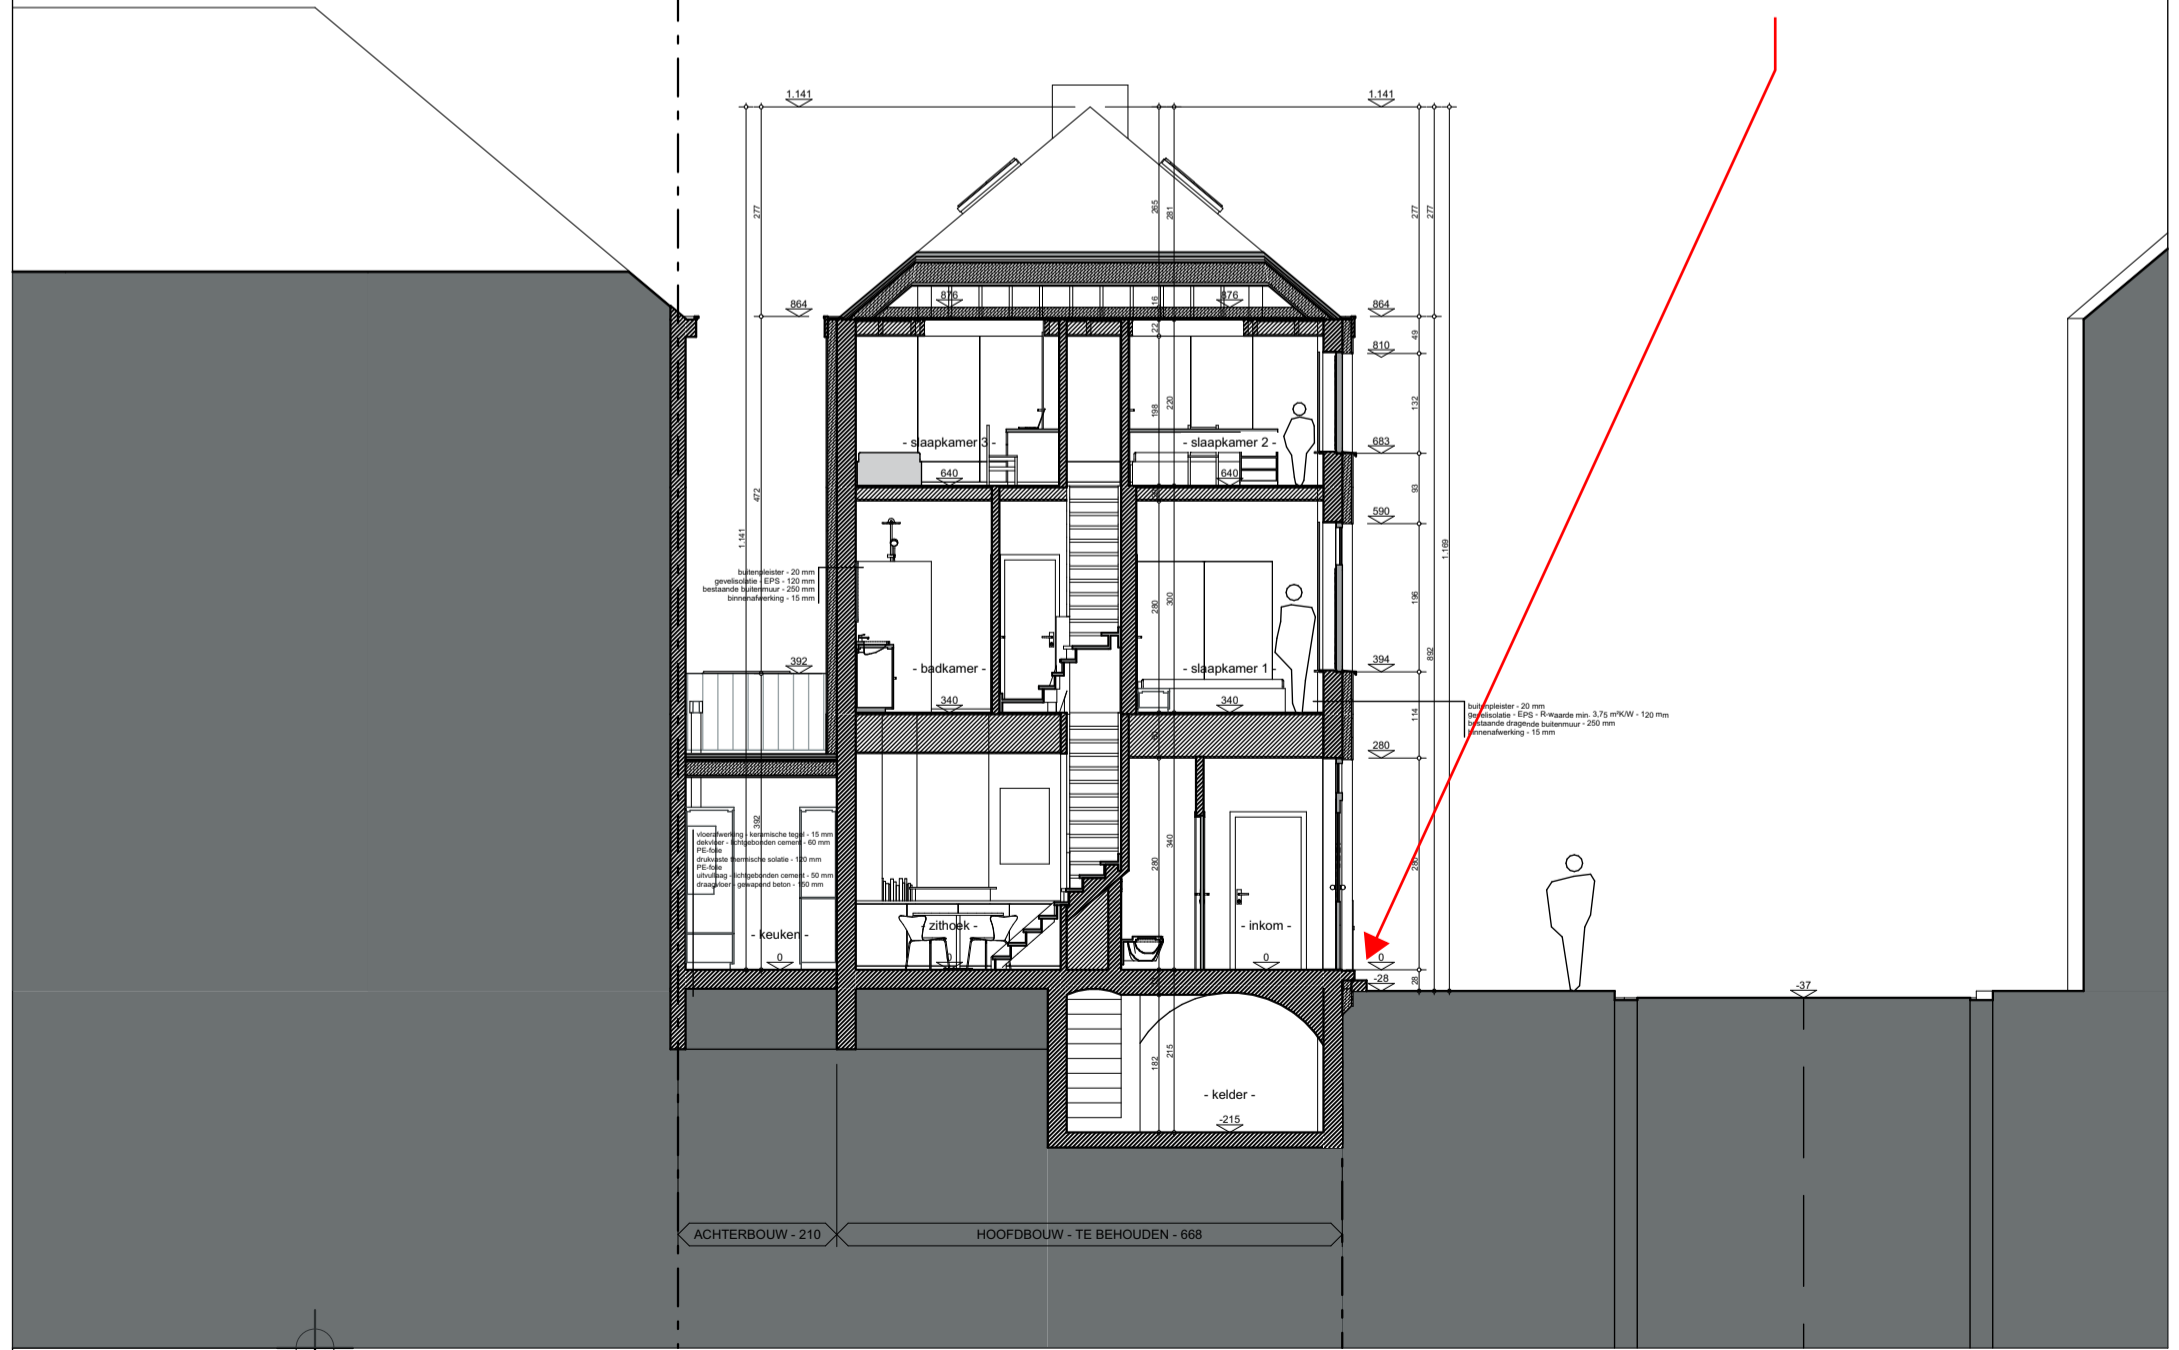

**NIEUW  
LANGSDOORSNEDE LS1**

1 : 100



OMVORMEN BESTAANDE MEERGEZINSWONING TOT EENGEZINSWONING  
Banierstraat 4  
9040 Gent  
Jan Boeykens

jenne schraepen . architect . jan van gentstraat 6 . 9000 gent . 0498 05 58 41

jbo . 240502