


**ZIE BIJZONDERE  
VOORWAARDE(N)**

afvoerleidingen en putten in te richten volgens gemeentelijke voorschriften en laatste richtlijnen van de VMM  
alle ondergrondse leidingen minimum 110 mm diameter  
alle leidingen te plaatsen minimum 50 cm onder nieuw maaiveld en onder een helling van minimum 5 mm/m voor RWA en 10 mm/m voor DWA  
opstaande leidingen tot minimum 50cm boven nulpas brengen  
alle bochten in hoeken van 45° voorzien  
aan te sluiten op het openbaar rioleringsnet volgens de geldende gemeentelijke voorschriften  
aansluitpunt = referentiepeil uitzetten diepte leidingen en putten  
putdeksels worden opgemaakt tot op het niveau van het nieuw aan te leggen vloerpeil - in overleg met de bouwheer  
onvoorzien omstandigheden of tegenstrijdigheden tussen de plannen en de werkelijke situatie worden onverwijld gemeld  
alle nieuw aangelegde rioleringssegmenten worden duidelijk en ontegensprekelijk vastgelegd op foto en overgemaakt aan de bouwheer en architect

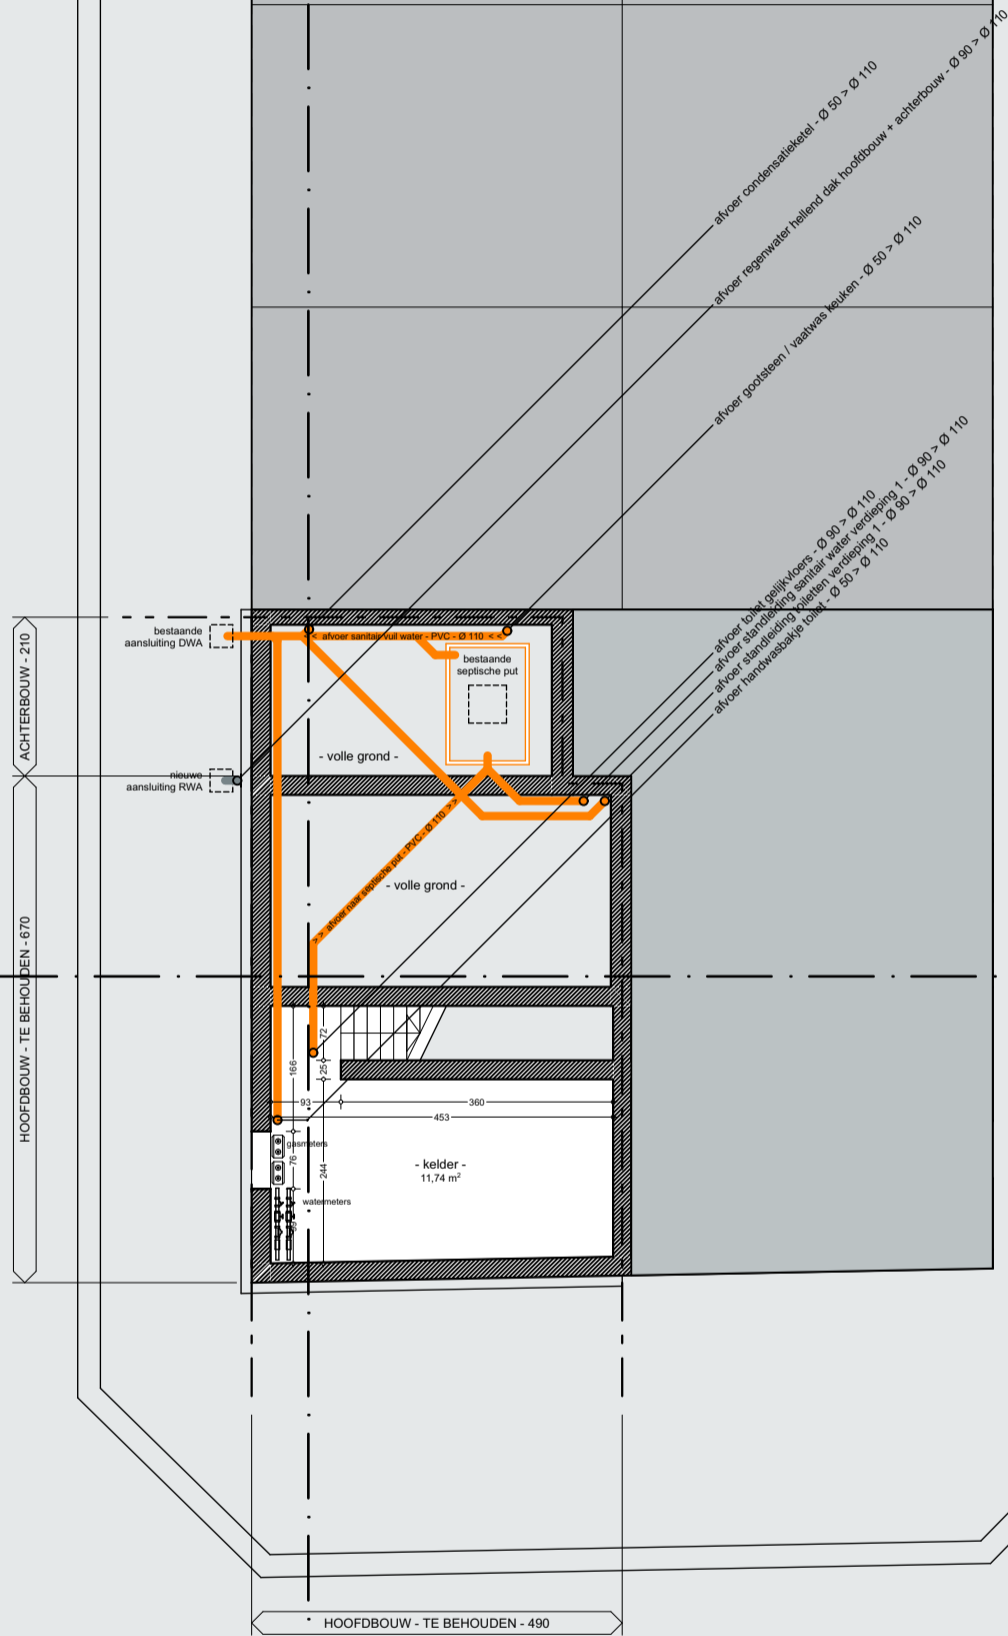

**NIEUW  
GRONDPLAN KELLER / FUNDERING / RIOLERING**

1 : 100

