


**ZIE BIJZONDERE
VOORWAARDE(N)**

De trappen om het hoogteverschil tussen het peil op het openbaar domein en het vloerpeil in het pand op te vangen, mogen maximaal 5 cm uitsteken voorbij de rooilijn (cfr. de bestaande toestand).

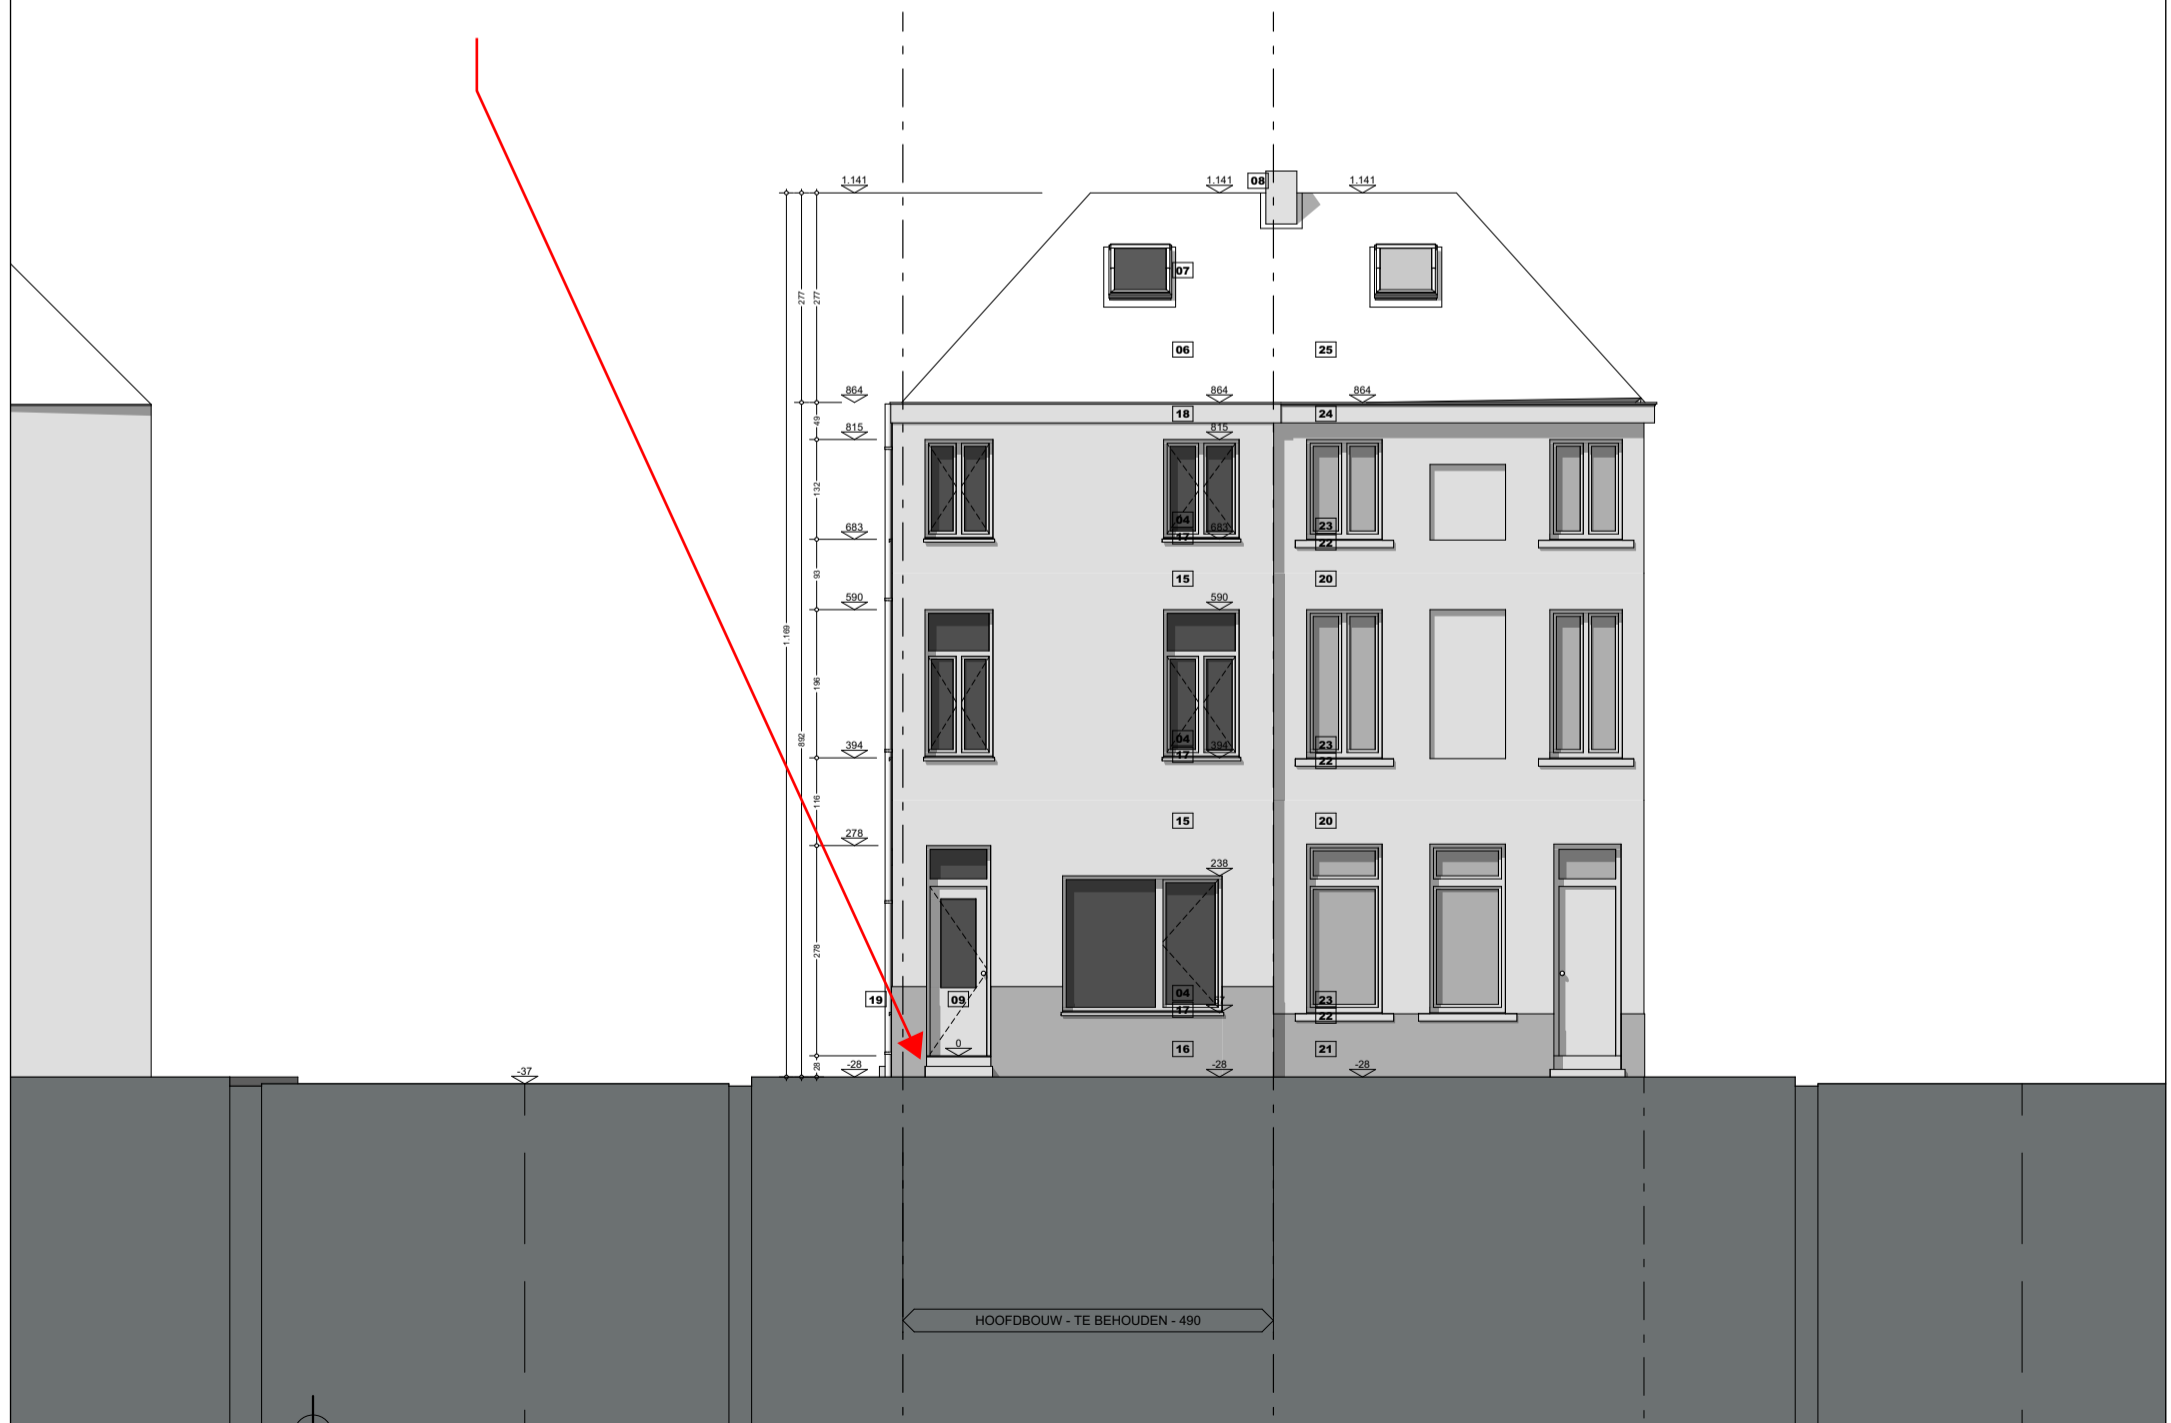

**NIEUW
VOORAANZICHT**
1 : 100

0 50 100 cm 200 300 400 500

Jbo . 240502
OMVORMEN BESTAANDE MEERGEZINSWONING TOT EENGEZINSWONING
Banierstraat 4
9040 Gent
Jan Boeykens

jenne schraepen . architect . jan van gentstraat 6 . 9000 gent . 0498 05 58 41