


LOS WEG
SNEDE 03
NIEUWE TOESTAND
Schaal 1/50

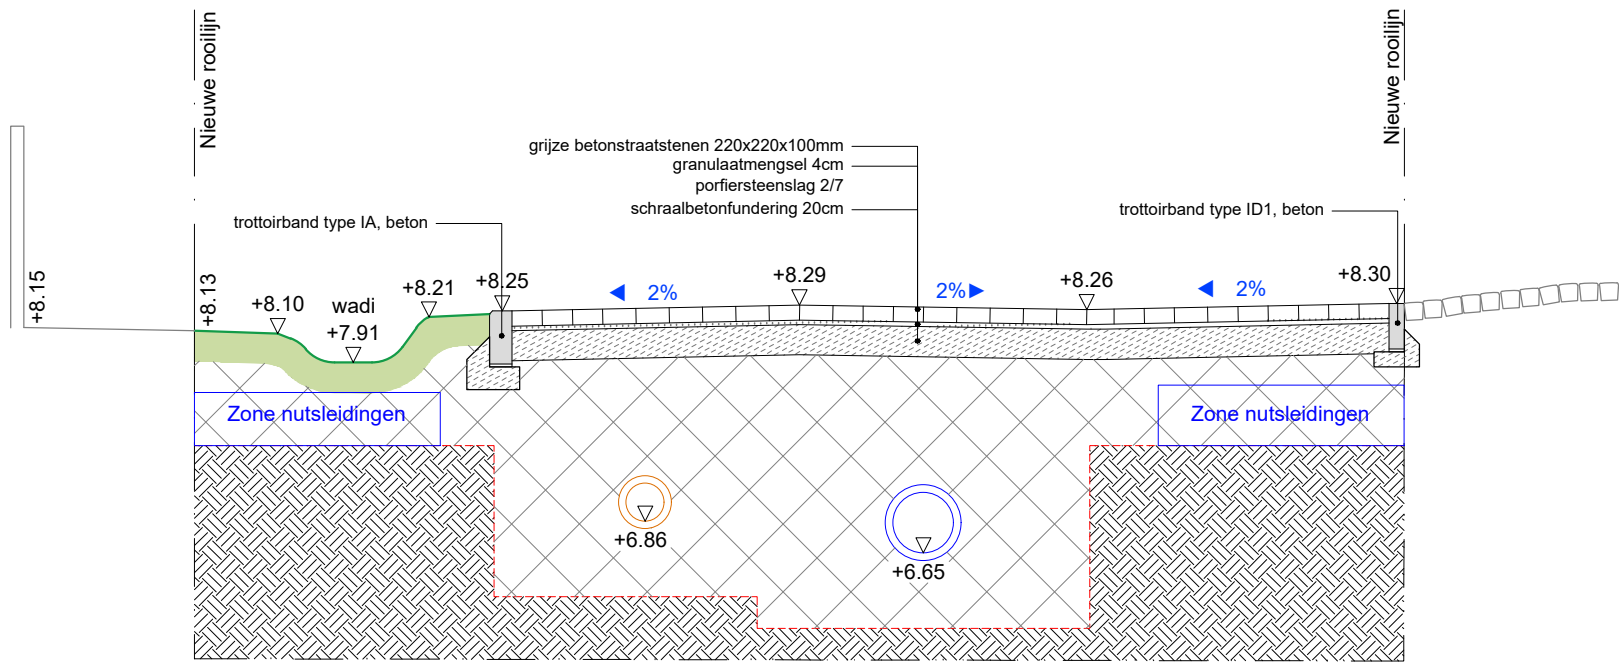

23