


LOS WEG
SNEDE 02
BESTAANDE TOESTAND
Schaal 1/50

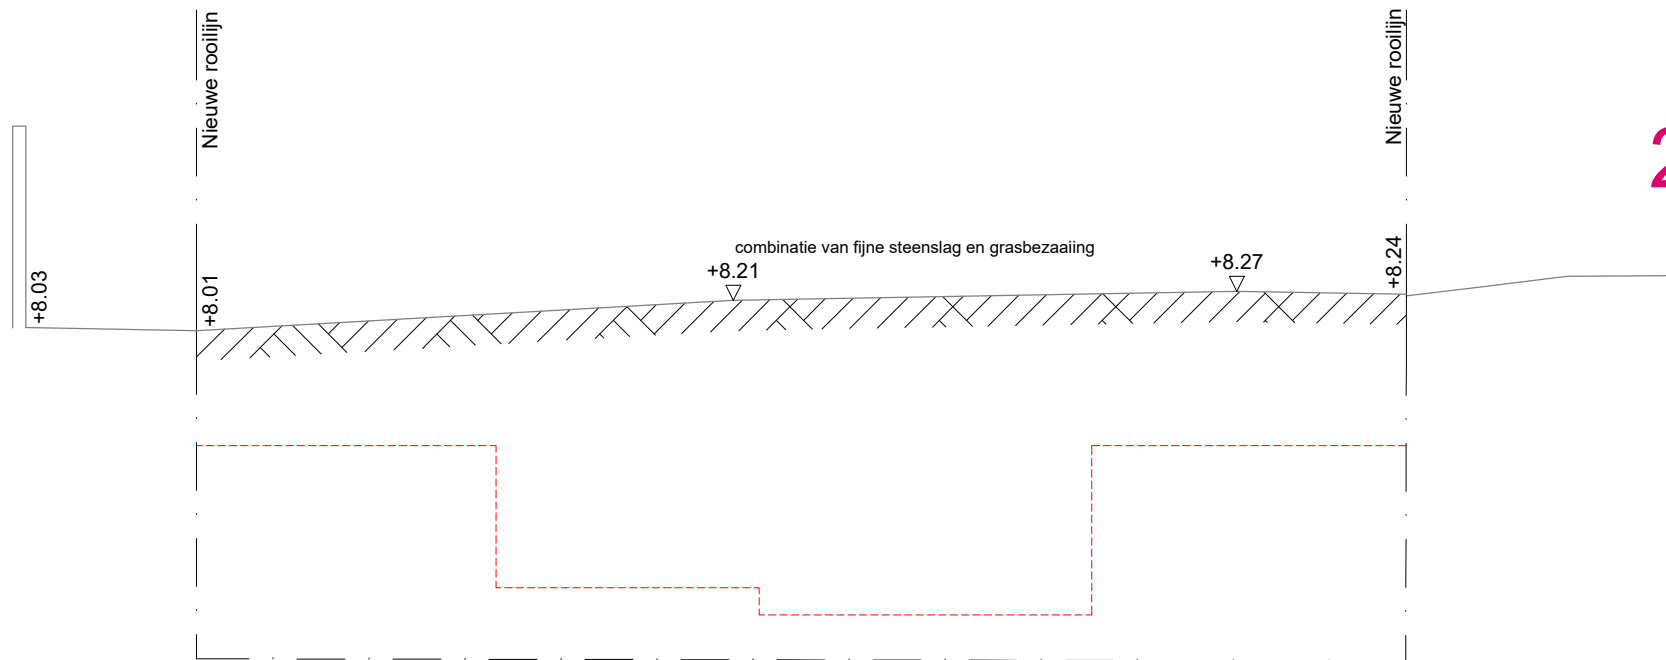

21