


LOS WEG  
SNEDE 01  
BESTAANDE TOESTAND  
Schaal 1/50

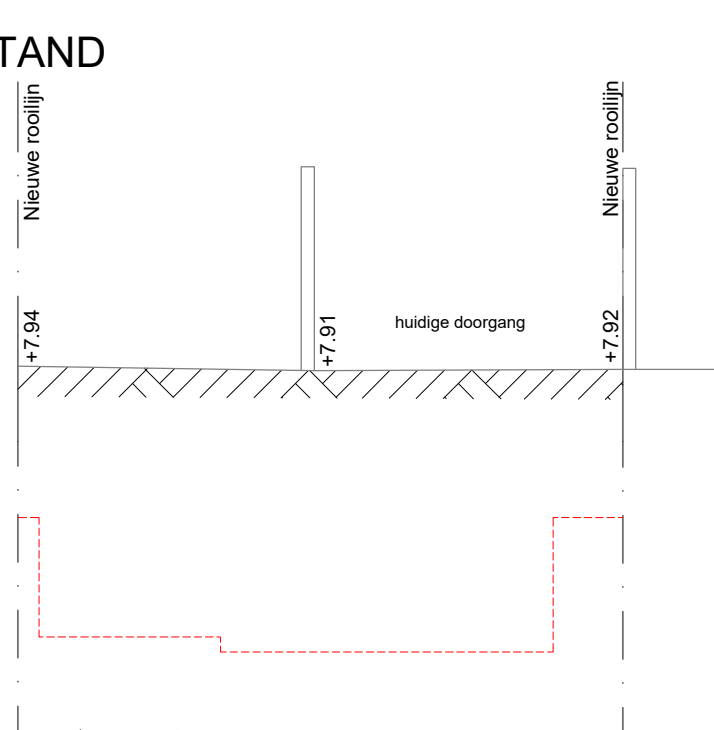

27