0m 1m 2m 3m 4m 5m

ZIE BIJZONDERE VOORWAARDE(N)

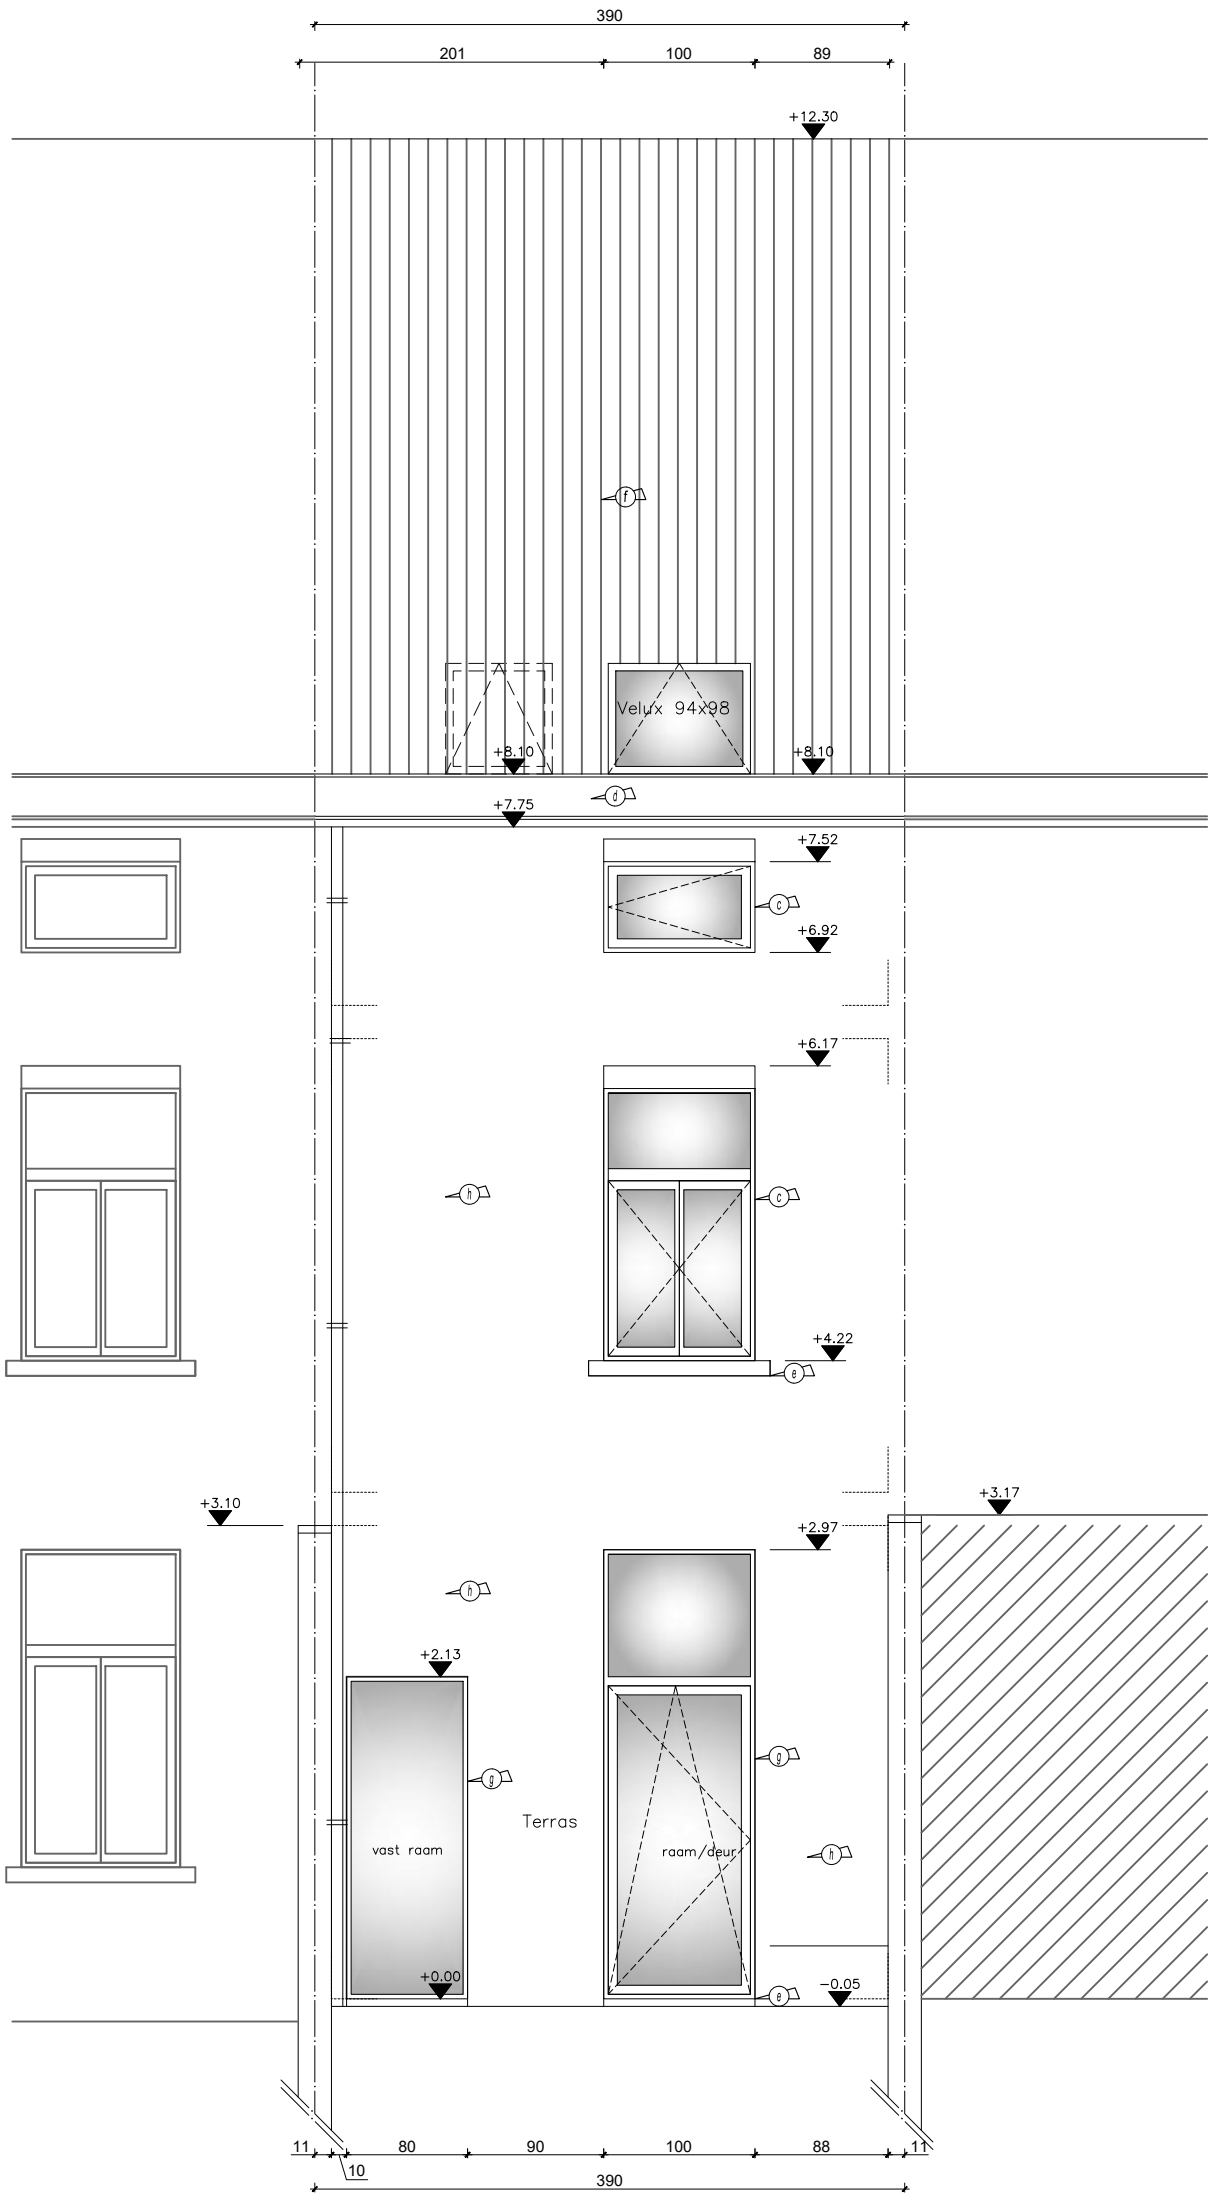

TARCH TIMELESS ARCHITECTURE

TARWESTRAAT

TARCH architectenbureau bvba
dobbelstatiestraat 6, 9850 merendree

formaat: A3 schaal: 1/50

ACHTERAANZICHT - NIEUW