
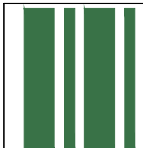


**ZIE BIJZONDERE
VOORWAARDE(N)**

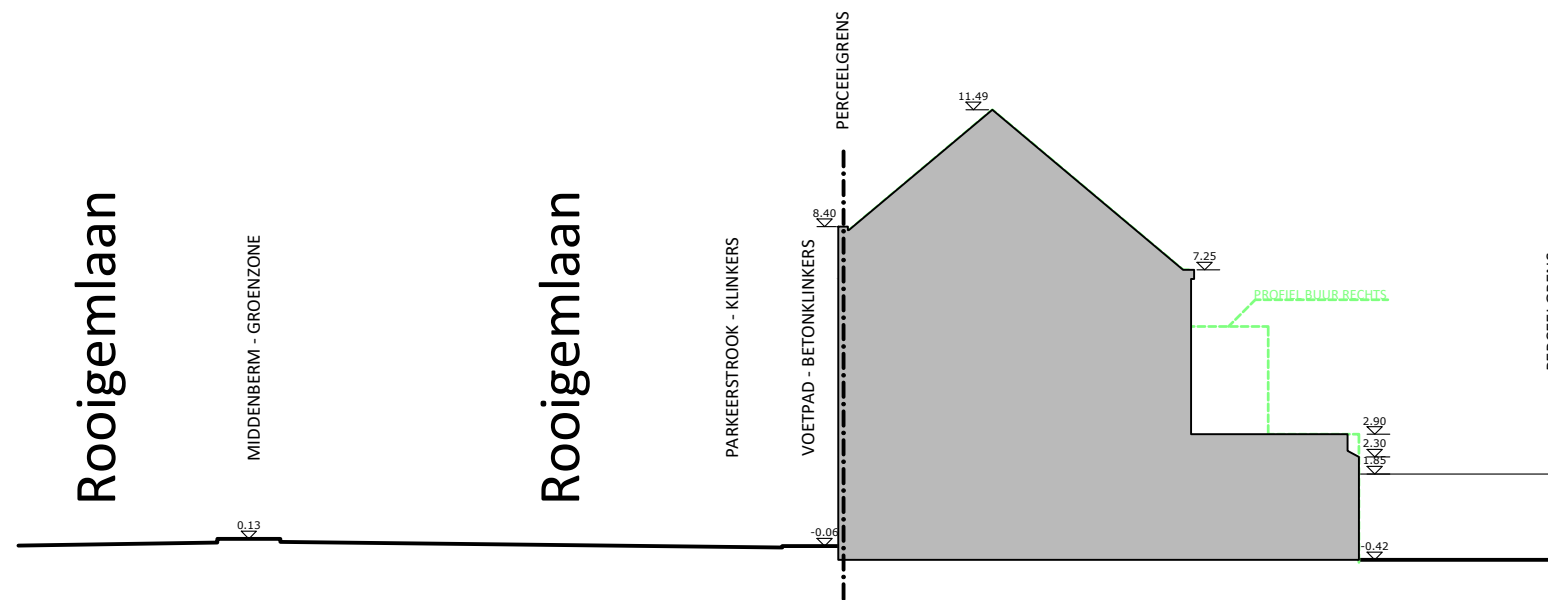

Ir. arch. Peter Geldof bvba
Hélène Maréchalhof 10B, 9050 GENT
0484 16 78 68 | peter@petergeldof.be
www.petergeldof.be

PROJECT
23.04

VERBOUWING EENGEZINSWONING
Sonja Peters
Rooigemlaan 586, 9000 Gent
Gent, Afdeling 16, Sectie K, nr. 483K4

FASE: OMGEVINGSVERGUNNING - AANVRAAG

TERREINPROFIEL - NIEUWE TOESTAND



1/200 @A3

p.14

31/03/2024