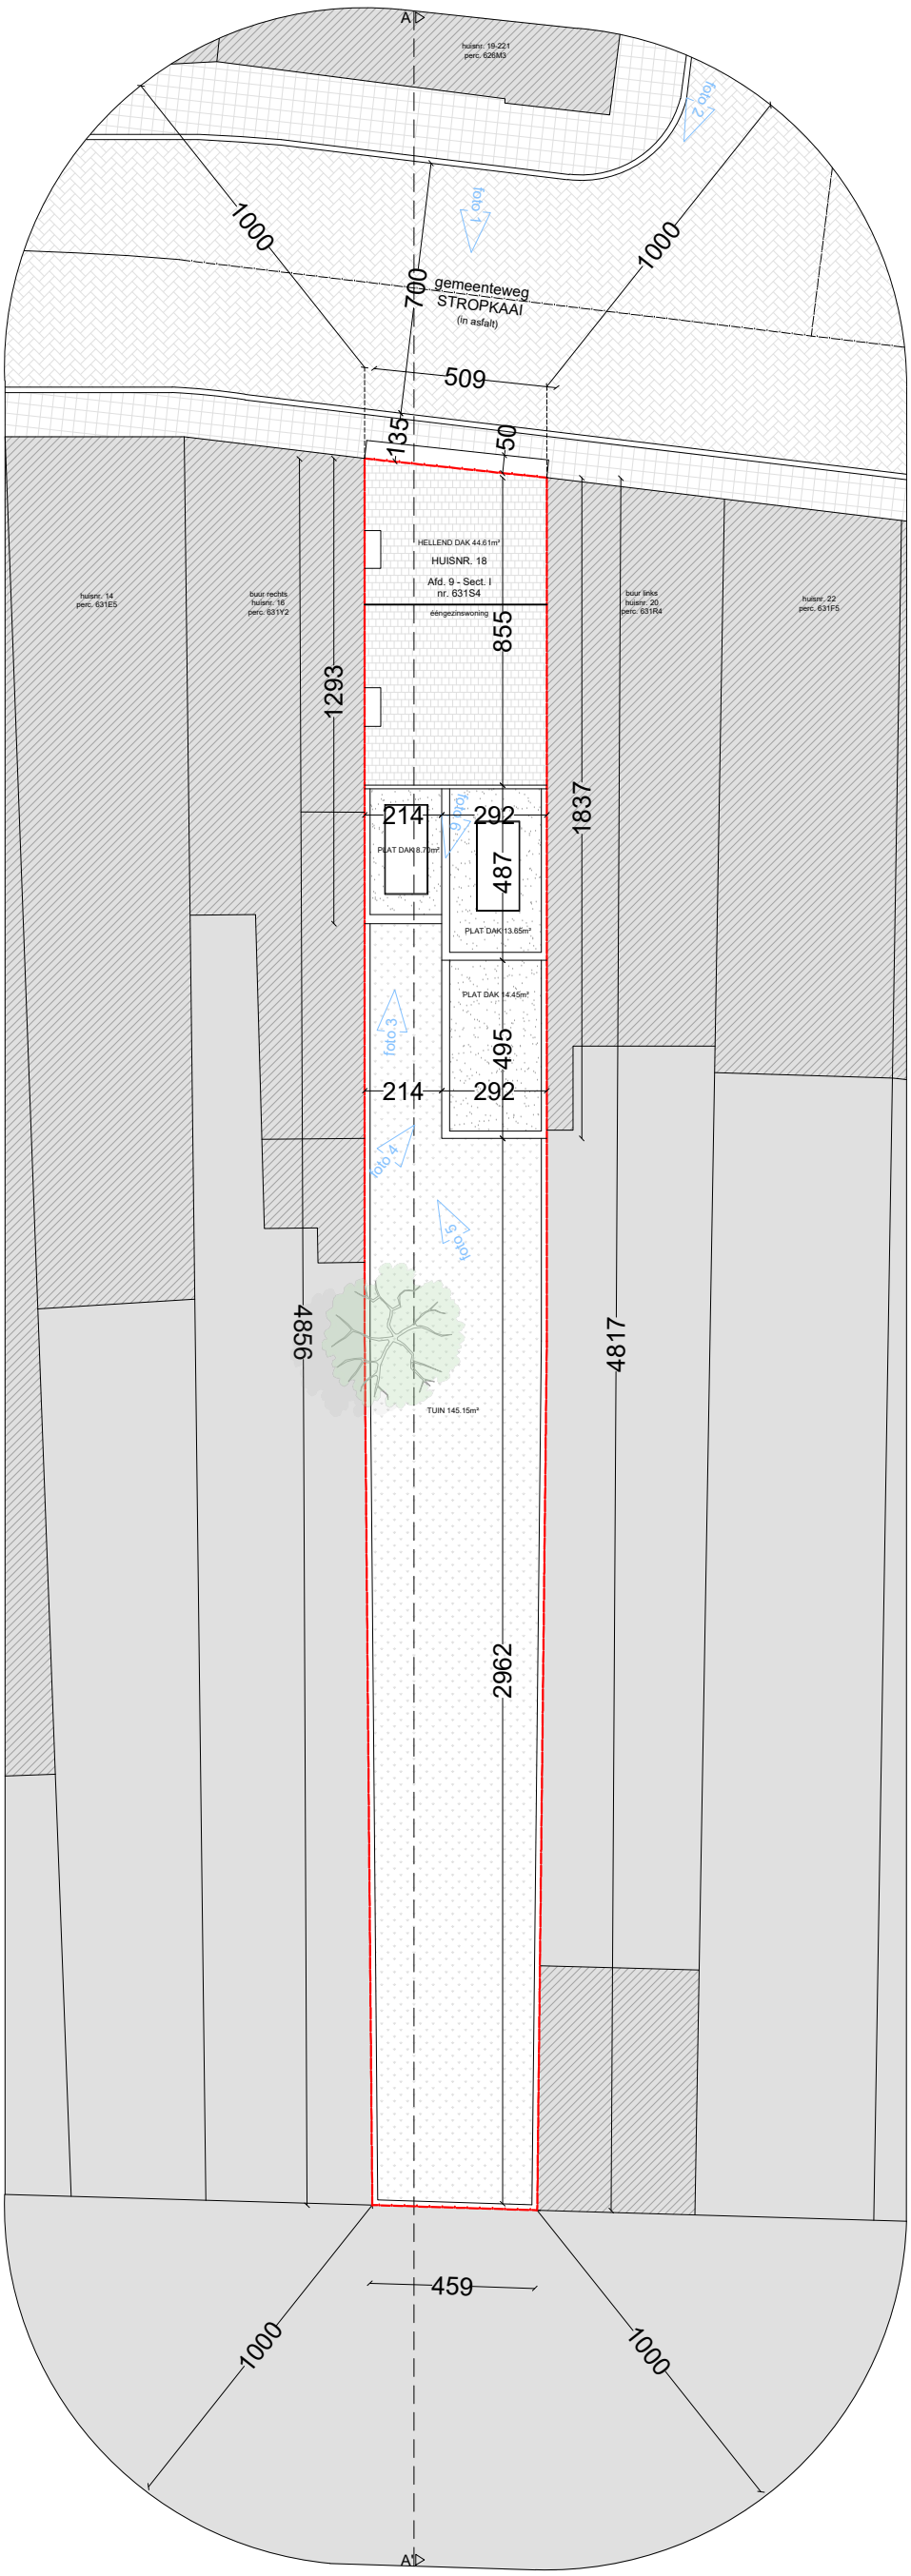

planinhoud

Inplantingsplan

Bestaande toestand

dossier

Reigerstraat 18

9000 Gent

0 1 2 3 4 5 6 7 8 9 10

stabiliteit
stabiliteitswerken uit te voeren volgens studie ingenieur

veiligheid & ventilatie
verplichte aanstelling van een veiligheidscoördinator, EPB- en ventilatieverslaggever

maatvoering
Deze plannen zijn opgesteld als principetekeningen, de afmetingen zijn richtgevend. Alle documenten en maten dienen voorzif en tijdens de werken gecontroleerd te worden. Alle afwijkingen dienen gemeld te worden aan de architect en opdrachtgever. Deze plannen zijn onder voorbehoud van stabiliteitsstudie en technieken.

plan	*schaal*	*datum*
2/22	1/200	24/04/2024

N

VERTONGEN ARCHITECTEN