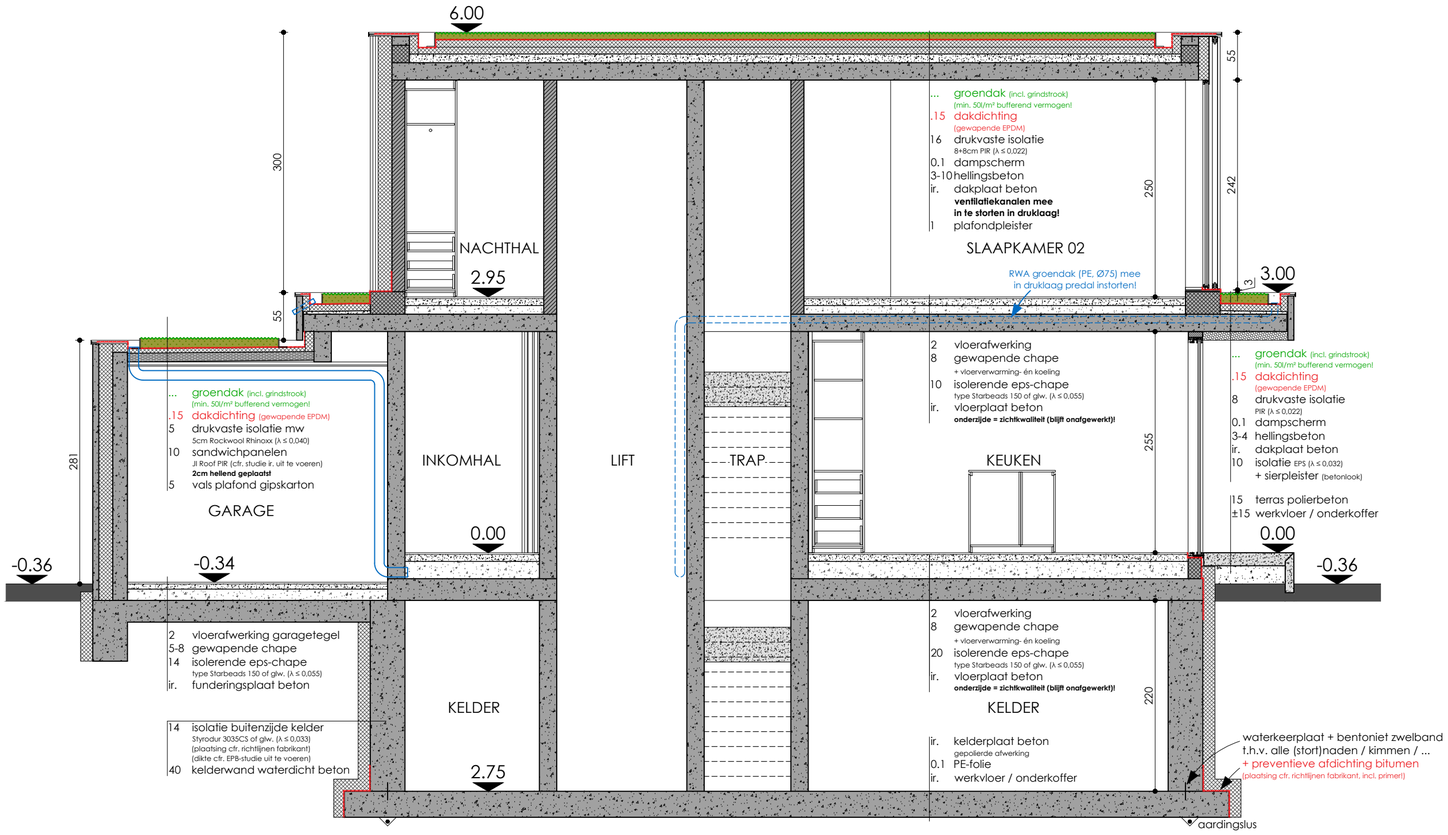

DOORSNEDE C

Nieuwe toestand

schaal 1/50

0 1 5m